



EVROPSKÁ UNIE  
Evropský fond pro regionální rozvoj  
Integrovaný regionální operační program



MINISTERSTVO  
PRO MÍSTNÍ  
ROZVOJ ČR



## MĚSTO FRÝDLANT NAD OSTRAVICÍ

Náměstí čp. 3  
739 11 FRÝDLANT NAD OSTRAVICÍ

SMLOUVA č. 2018/ŠaK/000197/SML

### Kupní smlouva

uzavřená dle § 2079 a násl. zákona č. 89/2012 Sb., občanský zákoník, ve znění zákona č. 303/2017 Sb., (dále jen „OZ“ nebo „občanský zákoník“) a v souladu se zákonem č. 134/2016 Sb., o zadávání veřejných zakázek, ve znění pozdějších předpisů (dále jen „ZZVZ“) mezi těmito smluvními stranami:

**Kupující:**

se sídlem  
zastoupené  
IČO  
DIČ  
bankovní spojení  
číslo účtu  
osoba pověřená jednáním  
ve věcech technických:

**Město Frýdlant nad Ostravicí**

Náměstí č. p. 3, 739 11 Frýdlant nad Ostravicí  
RNDr. Helenou Pešatovou, starostkou města  
00296651  
CZ00296651

- dále jako „kupující“

a

**Prodávající:**

se sídlem  
IČO  
DIČ  
Bankovní spojení  
Číslo účtu  
Fyzická osoba zapsaná v živnostenském rejstříku od 10. 09. 1992  
Spojení (telefon, email)

**Jiří Šimčák**

Nová Ves 117, 739 11 Frýdlant nad Ostravicí  
44934009  
CZ5708190906

- dále jako „prodávající“

(společně dále jako „smluvní strany“)

Tato smlouva je uzavírána s prodávajícím, jakožto vybraným dodavatelem ze zadávacího řízení veřejné zakázky malého rozsahu s názvem „Stavební úpravy Střediska sociálních služeb města Frýdlant nad Ostravicí, příspěvkové organizace – prostory pro Sociálně aktivizační služby pro seniory a osoby se zdravotním postižením – Dodávka vybavení“ (dále jen „veřejná zakázka“), realizované kupujícím jakožto zadavatelem při použití (spolufinancování) prostředků poskytnutých z rozpočtu IROP, dotačního programu: Integrovaný regionální operační program, v rámci výzvy č. 29 „Rozvoj sociálních služeb“.



## I.

### Úvodní ustanovení

1. Smluvní strany prohlašují, že identifikační údaje specifikující smluvní strany jsou v souladu s právní skutečností v době uzavření smlouvy. Smluvní strany se zavazují, že změny dotčených údajů písemně oznámí druhé smluvní straně bez zbytečného odkladu. Při změně identifikačních údajů smluvních stran včetně změny účtu není nutné uzavírat ke smlouvě dodatek, jediné že o to požádá jedna ze smluvních stran.

2. Prodávající prohlašuje:

- že se detailně seznámil se všemi podklady k veřejné zakázce, s rozsahem a povahou předmětu plnění této smlouvy,
- že mu jsou známy veškeré technické, kvalitativní a jiné podmínky nezbytné pro realizaci předmětu plnění této smlouvy,
- že disponuje takovými kapacitami a odbornými znalostmi, aby předmět plnění této smlouvy provedl za dohodnutou cenu a v dohodnutém termínu.

3. Vymezení pojmů:

- a) Kupujícím je zadavatel po uzavření smlouvy na plnění veřejné zakázky nebo zakázky.
- b) Prodávajícím je dodavatel po uzavření smlouvy na plnění veřejné zakázky nebo zakázky.
- c) Poddodavatel prodávajícího je poddodavatel dodavatele po uzavření smlouvy na plnění veřejné zakázky nebo zakázky.
- d) Příslušnou dokumentací je dokumentace zpracovaná v rozsahu stanoveném jiným právním předpisem (vyhláškou č. 169/2016 Sb.).
- e) Rozpočet interiéru je prodávajícím oceněný soupis dodávek včetně veškerých nákladů potřebných k řádné realizaci předmětu plnění této smlouvy, v němž jsou prodávajícím uvedeny jednotkové ceny u všech dodávek a jejich celkové ceny pro zadavatelem vymezené množství.

## II.

### Předmět Smlouvy

1. Prodávající se zavazuje, že dodá kupujícímu zboží (vybavení do interiéru vnitřních prostor 1. NP severního křídla budovy Střediska sociálních služeb města Frýdlant nad Ostravicí, příspěvková organizace) specifikované v příloze č. 1 této smlouvy s názvem „projektová dokumentace“ a v příloze č. 2 této smlouvy s názvem „rozpočet interiéru“, které jsou nedílnou součástí této smlouvy, a umožní mu nabýt ke zboží vlastnické právo, a kupující se zavazuje, že zboží převezme a zaplatí prodávajícímu kupní cenu.

Předmětem této smlouvy je tedy dodávka vybavení do interiéru vnitřních prostor 1. NP severního křídla budovy Střediska sociálních služeb města Frýdlant nad Ostravicí, příspěvková organizace, tedy vybavení prostor interiéru nábytkem, z hlediska požadavků funkčnosti a estetiky. Jedná se zejména o dodávku skříní, stolů, židlí a dalšího vnitřního vybavení. Přesná specifikace předmětu veřejné zakázky je uvedena v příloze č. 1 a příloze č. 2 této smlouvy.

Jednotlivé typy položek typového nábytku (stoly, skříně apod.), vyjma vestavěných, mohou být dodány o rozměrech s odchylkou přípustnou v rozmezí  $\pm 5\%$  oproti rozměrům uvedeným v příloze č. 2 této smlouvy. Dodání jednotlivých typů položek o rozměrech v rámci přípustné odchylky nemá vliv na kupní cenu. Všechny kusy dané položky uvedené v příloze č. 2 této smlouvy však musí být dodány se stejnými rozměry. U vestavěného a na stavbu s názvem „Stavební úpravy Střediska sociálních služeb města Frýdlant nad





Ostravicí, příspěvkové organizace – prostory pro Sociálně aktivizační služby pro seniory a osoby se zdravotním postižením“ navazujícího nábytku je nutné před jeho výrobou zaměřit skutečné rozměry stavebních konstrukcí a tento dodat v přesných rozměrech.

Předmětem této smlouvy je dále vyměření, manipulace a montáž některých položek vnitřního vybavení. Součástí předmětu této smlouvy je také zaškolení pracovníků kupujícího, popř. pracovníků Střediska sociálních služeb města Frýdlant nad Ostravicí, příspěvkové organizace (např. zaškolení o údržbě, případných revizí apod.), týkající se dodávaného vybavení.

2. Případné vícepráce či méněpráce budou smluvními stranami sjednány písemnými dodatky smlouvy. Vícepráce budou zahájeny a realizovány až po uzavření příslušného dodatku ke smlouvě. V případě nesplnění tohoto ujednání nemá prodávající nárok na zaplacení ceny víceprací.

### III.

#### Cena a způsob úhrady

1. Smluvní strany si sjednaly cenu za provedení předmětu plnění dle rozpočtu interiéru, který je přílohou č. 2 této smlouvy, ve výši:

<b>Cena za předmět plnění celkem bez DPH:</b>	<b>537 700,- Kč</b>
<b>DPH 15%</b>	<b>12 420,- Kč</b>
<b>DPH 21%</b>	<b>95 529,- Kč</b>
<b>Cena za předmět plnění celkem s DPH:</b>	<b>645 649,- Kč</b>

Prodávající je plátcem DPH.

2. Ceny uvedené prodávajícím v rozpočtu interiéru, který je přílohou č. 2. této smlouvy, obsahují všechny náklady, úkony a činnosti související s provedením předmětu smlouvy, vedlejší náklady související s provedením předmětu smlouvy a také veškeré ostatní náklady související s plněním zadávacích podmínek. Ceny uvedené prodávajícím v rozpočtu interiéru obsahují také ceny za případné podpěry, upevňovací doplňky (tj. dráty, příchytky, těsnění atd.), rozpěrky a krycí lišty, nutné k dokončení instalace. Tyto ceny zahrnují také dodání výrobků, řezání, ztráty (zmetkovitost), lepidla a jiné pojící doplňky.

3. Po předání a převzetí předmětu plnění a po odstranění všech případných vad a nedodělků vystaví prodávající konečnou fakturu se splatností 30 dní od jejího doručení, kterou zašle do sídla kupujícího. Datum uskutečnění zdanitelného plnění konečné faktury je rovno datu podepsaného protokolu o předání a převzetí předmětu plnění.

Nebude-li faktura obsahovat zákonem stanovené náležitosti definované zákonem č. 235/2004 Sb., o dani z přidané hodnoty, ve znění pozdějších předpisů a zákonem č. 563/1991 Sb., o účetnictví, ve znění pozdějších předpisů, nebo bude-li chybně vyúčtována cena, je kupující oprávněn vadnou fakturu vrátit prodávajícímu bez zaplacení k provedení opravy. Ve vrácené faktuře (na titulní straně) vyznačí kupující důvod vrácení. Prodávající provede opravu vystavením nové faktury. Vrátil-li kupující vadnou fakturu prodávajícímu, přestává běžet původní lhůta splatnosti. Nová lhůta splatnosti běží opět ode dne doručení nově vyhotovené (prodávajícím opravené) faktury.

Přílohou konečné faktury bude předávací protokol, zahrnující všechno dodávané vybavení (zboží), včetně dokladu o zaškolení pracovníků kupujícího, popř. pracovníků Střediska sociálních služeb města Frýdlant nad Ostravicí, příspěvkové organizace (např. zaškolení o údržbě, případných revizí apod.), týkající se dodávaného vybavení. Na konečné faktuře je prodávající dále povinen uvést název projektu: „Stavební úpravy Střediska sociálních služeb města Frýdlant nad Ostravicí, příspěvkové organizace – prostory pro Sociálně aktivizační služby pro seniory a osoby se zdravotním postižením – Dodávka vybavení“ a registrační





číslo projektu: CZ.06.2.56/0.0/0.0/16\_039/0002171.

4. Cena sjednaná dle odst. 1. tohoto článku této smlouvy je dohodnuta jako cena nejvýše přípustná, maximální a nepřekročitelná a platí po celou dobu realizace předmětu plnění. Cena obsahuje všechny dodávky (materiál), práce, činnosti a prostředky nutné k provoznímu využití a řádnému provedení předmětu plnění ve smluveném rozsahu, včetně vyměření, manipulace a montáže, což prodávající garantuje. Cena uvedená dle odst. 1 tohoto článku této smlouvy zahrnuje také veškerý servis po dobu záruky (24 měsíců), který prodávající poskytne kupujícímu bezúplatně, jakož i zaškolení pracovníků kupujícího, popř. pracovníků Střediska sociálních služeb města Frýdlant nad Ostravicí, příspěvkové organizace.

5. Zálohy nebudou kupujícím prodávajícímu poskytovány.

6. V případě, že nebude některá část předmětu smlouvy provedena v důsledku sjednaných méněprací, bude kupní cena snížena, a to odečtením veškerých nákladů na provedení těch částí předmětu smlouvy, které v rámci méněprací nebudou provedeny. Náklady na méněpráce budou odečteny ve výši součtu veškerých odpovídajících položek a nákladů neprovedených dle příslušného rozpočtu interiéru.

7. V případě, že kupující bude požadovat provést práce či dodávky, které nejsou součástí předmětu smlouvy, a to zejména z důvodu, že se při realizaci předmětu smlouvy zjistí skutečnosti odlišné od projektové dokumentace nebo skutečnosti, které nebyly v době podpisu smlouvy známy, a prodávající je nezavinil a ani je nemohl předvídat, a tyto skutečnosti mají vliv na cenu, budou náklady na tyto vícepráce účtovány podle odpovídajících jednotkových cen položek a nákladů dle rozpočtu interiéru, který je přílohou č. 2. této smlouvy. Pokud takto nebude možné cenu určit, pak dle oboustranné písemné dohody provedené formou dodatku k této smlouvě.

8. Případné změny ceny budou smluvními stranami vždy sjednány písemnými dodatky této smlouvy.

9. DPH bude účtována ve výši podle platných právních předpisů. Změní-li se sazba DPH v důsledku změny právních předpisů, není třeba z tohoto důvodu uzavírat mezi smluvními stranami dodatek k této smlouvě.

10. Jakékoliv jednání, spočívající ve změně ceny předmětu plnění musí být v souladu s platnými právními předpisy, nabídkou podanou prodávajícím do zadávacího řízení a zadávací dokumentací.

#### IV.

#### Čas a místo plnění

1. Proávající je povinen předmět plnění smlouvy dle čl. II této smlouvy dokončit (předat) **nejpozději do 14 dnů od obdržení písemné výzvy ze strany kupujícího**. Prodloužení lhůty dodávky může prodávající požadovat pouze v případech, kdy nebude možné plnit předmět smlouvy z důvodů na straně kupujícího, a to pouze o dobu, po kterou důvody na straně kupujícího trvaly či trvají. Proávající bere na vědomí, že předmět této smlouvy dle čl. II této smlouvy bude proveden nejpozději do 27. 09. 2018, vždy však dle věty první tohoto článku této smlouvy.

2. Místem plnění je Středisko sociálních služeb města Frýdlant nad Ostravicí, příspěvková organizace, sídlem Padlých hrdinů 312, 739 11 Frýdlant nad Ostravicí, IČ: 00847020, okres Frýdek-Místek, Moravskoslezský kraj.

Prodávající je povinen při plnění předmětu smlouvy dbát zvýšené pozornosti na bezpečnost klientů Střediska sociálních služeb města Frýdlant nad Ostravicí, příspěvková organizace, v místě plnění smlouvy.





Prodávající je dále povinen při plnění předmětu smlouvy dbát pokynů osob jednajících za Středisko sociálních služeb města Frýdlant nad Ostravicí, příspěvková organizace, a řídit se jimi.

## V.

### Předání a převzetí zboží

#### 1. Prodávající se zavazuje:

- zboží dodat v dohodnutém čase, na dohodnutém místě a v dohodnutém množství, jakosti a provedení,
  - dbát pokynů prodávajícího (zejména osoby pověřené jednáním ve věcech technických) a pokynů osob jednajících za Středisko sociálních služeb města Frýdlant nad Ostravicí, příspěvková organizace, a dále pokynů technického dozoru investora (TDI) a řídit se jimi.
  - předat zástupcům kupujícího veškeré potřebné doklady vztahující se k dodanému zboží (např. technické listy, návody k montáži, použití a údržbě apod.)
  - seznámit kupujícího či jeho zástupce s pravidly pro obsluhu a užívání dodávaného zboží, tedy řádně zaškolit kupujícího (např. zaškolení o údržbě, případných revizích apod.).
- Bez splnění povinností uvedených v tomto bodě této smlouvy má kupující právo nepodepsat předávací protokol, který bude přílohou konečné faktury dle čl. III. odst. 3 této smlouvy. K předání a převzetí zboží dojde v místě plnění předmětu této smlouvy dle čl. IV. odst. 2. této smlouvy,
- dodat zboží nové a nepoužité.

2. Prodávající se zavazuje předávat zboží kupujícímu v prvotřídní kvalitě, tj. bez jakýchkoli vad a nedodělků bránících řádnému užívání, ve stavu odpovídajícím této smlouvě, zadávací dokumentaci veřejné zakázky a nabídce prodávajícího podané v rámci zadávacího řízení.

3. Prodávající prohlašuje, že veškeré dodané zboží splňuje zákonné požadavky, zejména požadavky zákona č. 22/1997 Sb., o technických požadavcích na výrobky a o změně a doplnění některých zákonů, ve znění pozdějších předpisů.

#### 4. Po předání zboží kupujícímu sepíší smluvní strany protokol, který musí obsahovat zejména:

- označení osoby prodávajícího včetně uvedení sídla a IČ,
- označení osoby kupujícího včetně uvedení sídla a IČ,
- označení této smlouvy včetně uvedení jejího evidenčního čísla,
- rozsah a předmět plnění,
- čas a místo předání zboží,
- jména a vlastnoruční podpis osob odpovědných za plnění této smlouvy,
- oznámení kupujícího dle odst. 7. tohoto článku této smlouvy, pokud kupující provede prohlídku zboží přímo při jeho předání.

5. Je-li prodávajícím předložen při předání zboží dodací list nebo obdobný doklad, nahrazuje výše uvedený předávací protokol, nedohodnou-li se smluvní strany jinak. Přílohy dodacího listu či obdobného dokladu budou totožné jako přílohy předávacího protokolu dle této smlouvy.

#### 6. Prodávající se zavazuje umožnit kupujícímu prohlídku dodaného zboží.



7. Kupující se zavazuje provést prohlídku předaného zboží nejpozději do 10 pracovních dnů ode dne jeho předání a v této lhůtě oznámit prodávajícímu výhrady k předanému zboží. Pokud kupující oznámí prodávajícímu, že nemá výhrady, nebo žádné výhrady neoznámí, má se za to, že kupující zboží akceptuje bez výhrad a že zboží převzal. Pokud kupující zjistí, že zboží trpí vadami, pro které dle jeho názoru lze zboží užívat k účelu vyplývajícím z této smlouvy, popř. k účelu, který je pro užívání zboží obvyklý, oznámí prodávajícímu, že zboží akceptuje s výhradami. V takovém případě se má za to, že kupující zboží převzal. Nelze-li dle názoru kupujícího zboží pro jeho vady užívat k účelu vyplývajícím z této smlouvy, popř. k účelu, který je pro užívání zboží obvyklý, oznámí prodávajícímu, že zboží odmítá. V takovém případě se má za to, že kupující zboží nepřevzal. Nepřevzaté zboží vrátí kupující zpět prodávajícímu, umožňuje-li to povaha věci a nedohodnou-li se smluvní strany jinak.

8. Kupující je oprávněn odmítnout převzetí zboží také tehdy, pokud prodávající nepředá zboží včas dle čl. IV. odst. 1. této smlouvy.

9. Oznámení o výhradách a oznámení o odmítnutí zboží musí obsahovat popis vad a právo, které kupující v důsledku vady zboží uplatňuje.

10. Prodávající se zavazuje bezplatně odstranit oznámené vady ve lhůtě dle čl. VIII. odst. 3. této smlouvy.

11. Pro opětovné předání zboží se výše uvedený postup uplatní obdobně.

## VI.

### Přechod nebezpečí škody na zboží a nabytí vlastnického práva

1. Nebezpečí škody přechází na kupujícího převzetím zboží kupujícím (po předání a převzetí všech dodaných a řádně nainstalovaných položek dle rozpočtu interiéru, který je přílohou č. 2 této smlouvy).

2. Převzetím zboží (všech položek dle rozpočtu interiéru) nabývá kupující ke zboží vlastnické právo.

## VII.

### Práva a povinnosti smluvních stran

1. Prodávající se zavazuje provést plnění v souladu s podklady k veřejné zakázce a je povinen zajistit, že zboží bude odpovídat právním předpisům ČR, ve smlouvě uvedeným dokumentům a příslušným technickým normám, jejichž závaznost si smluvní strany tímto sjednávají.

2. Prodávající se zavazuje neprodleně informovat kupujícího o všech skutečnostech, které by mu mohly způsobit finanční, nebo jinou újmu, o překážkách, které by mohly ohrozit termíny stanovené touto smlouvou a o eventuálních vadách dodaného zboží.

3. Předmět smlouvy je prodávající oprávněn realizovat sám nebo prostřednictvím třetích osob (poddodavatelů).

4. V případě, že prodávající prokazoval prostřednictvím třetí osoby (poddodavatele) splnění části kvalifikace v zadávacím řízení, jsou takové třetí osoby včetně uvedení jejich identifikačních údajů a věcného rozsahu uvedeny v Seznamu poddodavatelů, který je přílohou č. 3 této smlouvy. Taková třetí osoba (poddodavatel) se musí na plnění předmětu smlouvy podílet v rozsahu deklarovaném v písemném závazku poddodavatele, který prodávající předložil ve své nabídce podané v zadávacím řízení v souladu s § 83 odst. 1 písm. d) ZZVZ. Pokud obsahem písemného závazku jiné osoby byla společná a nerozdílná odpovědnost této osoby za





plnění veřejné zakázky společně s prodávajícím ve smyslu § 83 odst. 2 ZZVZ, pak je tato jiná osoba identifikována v záhlaví této smlouvy a svým podpisem na této smlouvě svou společnou a nerozdílnou odpovědnost za splnění předmětu smlouvy stvrzuje.

5. Změna poddodavatele, prostřednictvím kterého prokazoval prodávající část kvalifikace v zadávacím řízení, je možná pouze z vážných objektivních důvodů za předpokladu, že nový poddodavatel prokáže splnění kvalifikace ve stejném rozsahu jako poddodavatel původní a bude se na plnění předmětu smlouvy v odpovídajícím rozsahu podílet, případně převezme společnou a nerozdílnou odpovědnost za splnění této smlouvy. Změna rozsahu plnění poddodavatele, prostřednictvím kterého prokazoval prodávající část kvalifikace v zadávacím řízení, je možná pouze z vážných objektivních důvodů a bude řešena obdobným způsobem. V případě změny poddodavatele bude seznam poddodavatelů aktualizován. Každá změna poddodavatele může být učiněna až po předchozím souhlase kupujícího, který za kupujícího vydá osoba pověřená jednáním ve věcech technických dle této smlouvy. Kupující však nesmí tento souhlas bez závažného důvodu odepřít.

6. Smluvní strany si výslovně sjednaly, že prodávající nese plnou odpovědnost za splnění všech závazků a povinností vyplývajících z této smlouvy i ze strany svých poddodavatelů. To neplatí v případě, že jiná osoba (poddodavatel) ve smyslu odst. 4. tohoto článku této smlouvy převzala společnou a nerozdílnou odpovědnost za plnění této smlouvy. Taková osoba je společně s prodávajícím odpovědná za splnění závazků z této smlouvy i za činnost ostatních poddodavatelů.

7. Proávající předloženými doklady kvalifikace v zadávacím řízení doložil, že je způsobilý uskutečnit předmět smlouvy v požadovaném rozsahu podle této smlouvy a potvrzuje, že se seznámil s rozsahem a povahou předmětu smlouvy a že disponuje takovými kapacitami a odbornými znalostmi, které jsou k realizaci předmětu smlouvy nezbytné. Proávající se tímto hlásí k odbornému výkonu předmětu této smlouvy a dává tím dle ust. § 5 zákona č. 89/2012 Sb., občanský zákoník, najevo, že je schopen jednat se znalostí a pečlivostí, která je s jeho povoláním a stavem spojena. Jedná-li prodávající bez této odborné péče, jde to k jeho tíži.

8. Proávající bere na vědomí, že použití poskytnutých prostředků z rozpočtu dotačního programu: Integrovaný regionální operační program, v rámci výzvy č. 29 „Rozvoj sociálních služeb“, podléhá kontrole ze strany poskytovatele dotace a kupující je povinen vyhovět všem požadavkům na kontrolu prováděnou za strany poskytovatele dotace včetně zajištění kontroly u prodávajícího. Proávající tedy souhlasí s předmětnou kontrolou a zavazuje se kontrole prováděné poskytovatelem dotace po všech stránkách vyhovět a tuto bez omezení umožnit, a to i po realizaci předmětu této smlouvy.

9. Kupující současně informuje prodávajícího a prodávající bere na vědomí, že úhrada ceny za realizaci plnění dle této smlouvy bude provedena s využitím prostředků, získaných ze zdrojů Integrovaného regionálního operačního programu a podléhajících kontrole z hlediska vykazování účelovosti jejich čerpání. Proávající se zavazuje, že kupujícímu nahradí veškeré škody a náklady, které mu vzniknou nebo budou muset být vynaloženy, pokud z důvodu porušení této smlouvy prodávajícím vznikne kupujícímu závazek vrátit finanční prostředky nebo jejich část, poskytnutou na úhradu předmětu smlouvy, jejímu poskytovateli, a to i včetně penále případně vyměřeného jako důsledek porušení pravidel nakládání s veřejnými prostředky. To platí obdobně, pokud prodávající znemožní řádný výkon kontroly orgánům, oprávněným ke kontrole účelnosti vynaložení finančních prostředků, resp. nepředloží jimi požadované doklady.

10. Proávající je povinen uchovávat veškerou dokumentaci související s realizací projektu včetně účetních dokladů minimálně do konce roku 2028. Proávající je povinen minimálně do konce roku 2028 poskytovat požadované informace a dokumentaci související s realizací projektu zaměstnancům nebo zmocněncům pověřených orgánů (CRR, MMR ČR, MF ČR, Evropské komise, Evropského účetního dvora, Nejvyššího





kontrolního úřadu, příslušnému orgánu finanční správy a dalším oprávněným orgánům státní správy apod.) a je povinen vytvořit výše uvedeným osobám podmínky k provedení kontroly vztahující se k realizaci projektu a poskytnout jim při provádění kontroly součinnost.

11. Prodávající dále bere na vědomí, že bude mít také povinnost při plnění předmětu veřejné zakázky dbát pokynů kupujícího (zejména osoby pověřené jednáním ve věcech technických dle této smlouvy), osob jednajících za Středisko sociálních služeb města Frýdlant nad Ostravicí, příspěvková organizace, a dále technického dozoru investora (TDI).

#### VIII.

##### **Odpovědnost prodávajícího za vady a servisní podmínky**

1. Prodávající poskytuje záruku za dodané zboží **po dobu 24 měsíců od předání bezvadného zboží**. Záruční doba běží ode dne předání a převzetí zboží v souladu s čl. IV. a čl. V. této smlouvy.
2. Kupující má nárok na bezplatné odstranění jakékoli vady, kterou mělo zboží při předání a převzetí, nebo kterou kupující zjistil kdykoli během záruční doby, ale pouze za předpokladu, že se nejedná o vady způsobené kupujícím nebo jednotlivými uživateli zboží, zejména z důvodů nedodržení podmínek pro užívání a údržbu, se kterými prodávající kupujícího prokazatelně seznámil. Odstranění vady bude probíhat na místě dodání zboží, popřípadě v místě umístění daného kusu zboží, o místě odstranění vady rozhoduje kupující.
3. Prodávající se zavazuje vadu zboží odstranit neprodleně, nejpozději však do 15 dnů ode dne doručení písemného oznámení kupujícího o vadách zboží.
4. Pokud nelze v důsledku vady užívat zboží k účelu vyplývajícimu z této smlouvy, popř. k účelu, který je pro užívání zboží obvyklý, může kupující požadovat dodání nového zboží. Týká-li se vada pouze součásti věci, může kupující požadovat výměnu této součásti.
5. Písemné oznámení vady musí obsahovat její popis a právo, které kupující v důsledku vady zboží uplatňuje. Za písemné oznámení se považuje i zpráva zaslaná e-mailem na adresu prodávajícího uvedenou na titulní straně této smlouvy.
6. Veškerá písemná, telefonická či osobní komunikace bude v rámci záručního servisu vedena v českém jazyce.

#### IX.

##### **Dohoda o smluvní pokutě, úrok z prodlení, náhrada škody a započtení**

1. V případě, že prodávající nepředá veškeré zboží v dohodnutém termínu na dohodnutém místě kupujícímu, zavazuje se kupujícímu uhradit smluvní pokutu ve výši 0,5 % z celkové kupní ceny nedodaného zboží včetně DPH za každý započatý den prodlení.
2. V případě prodlení prodávajícího s odstraněním vad zboží nebo jeho části ve lhůtě stanovené touto smlouvou se prodávající zavazuje kupujícímu uhradit smluvní pokutu ve výši 0,05 % z kupní ceny vč. DPH konkrétního vadného zboží za každý započatý den prodlení, nejméně však 50,- Kč za každý započatý den prodlení a každý jednotlivý kus zboží.
3. V případě, že prodávající poruší jakoukoli jinou povinnost než uvedenou v tomto článku této smlouvy vyplývající mu z této smlouvy, má kupující nárok na smluvní pokutu ve výši 0,2% z celkové kupní ceny bez DPH za každý jednotlivý případ porušení povinnosti.





4. Smluvní pokuta je splatná ve lhůtě 10 dnů ode dne zániku povinnosti, kterou utvrzuje. Prodávající je povinen na výzvu kupujícího uhradit dosud vzniklou část smluvní pokuty i před zánikem utvrzené povinnosti, v takovém případě je vzniklá část smluvní pokuty splatná ve lhůtě 10 dnů od doručení písemné výzvy prodávajícímu.

5. Smluvní pokuta je za účelem jejího započtení proti pohledávce prodávajícího na zaplacení kupní ceny splatná ihned po zániku utvrzené povinnosti. Úrok z prodlení vzniklý v důsledku včasného neuhrazení smluvní pokuty je za účelem jeho započtení proti pohledávce prodávajícího na zaplacení kupní ceny splatný ihned po jeho vzniku.

6. Kupující se zavazuje při prodlení se zaplacením faktury zaplatit prodávajícímu úrok z prodlení ve výši odpovídající zákonné sazbě.

7. Kupující má právo na náhradu škody způsobené porušením jakékoli povinnosti prodávajícím vztahující se k této smlouvě. Vznikne-li škoda v důsledku porušení povinnosti, která je utvrzena smluvní pokutou, má kupující právo na náhradu škody, která dohodnutou smluvní pokutu převyšuje. Prodávající rovněž odpovídá kupujícímu za škodu, která mu vznikne v důsledku jednání prodávajícího, kterým je porušen ZZVZ.

8. Kupující je oprávněn započíst svoji pohledávku, kterou má za prodávajícím, proti pohledávce prodávajícího za kupujícím, a to za podmínek stanovených touto smlouvou a občanským zákoníkem. Pokud prodávající poruší některou ze svých povinností a v důsledku toho vznikne kupujícímu nárok na smluvní pokutu, prohlašuje tímto prodávající, že v takovém případě nebude považovat pohledávku kupujícího za nejistou nebo neurčitou a souhlasí s tím, aby si ji kupující započel proti nároku prodávajícího na uhrazení faktury, popř. proti jiné pohledávce prodávajícího za kupujícím. Kupující pak může po prodávajícím také požadovat svoji pohledávku, kterou za prodávajícím má, mimo započtení samostatně (samostatnou fakturou zaslanou prodávajícímu).

#### **X.**

##### **Odstoupení od smlouvy**

1. Smluvní strany mohou odstoupit od této smlouvy z důvodů stanovených zákonem nebo touto smlouvou.
2. Kupující je oprávněn od smlouvy odstoupit, pokud prodávající poruší jakoukoli svoji povinnost vyplývající z této smlouvy, pokud prodávající vstoupí do likvidace nebo je proti němu zahájeno insolvenční řízení.
3. Kupující může závazky vyplývající z této smlouvy vypovědět nebo od smlouvy odstoupit též v případech uvedených v § 223 ZZVZ.

#### **XI.**

##### **Doručování písemností**

1. Zástupci smluvních stran, kteří jsou uvedeni na titulní straně této smlouvy, jednají za smluvní strany ve všech věcech souvisejících s plněním této smlouvy, zejména podepisují zápisy z jednání smluvních stran a předávací protokol. Určený zástupce kupujícího (osoba oprávněná ve věcech technických) je též oprávněn oznamovat za kupujícího vady zboží a činit další oznámení, žádosti či jiné úkony podle této smlouvy.
2. Změna zástupců smluvních stran nevyžaduje změnu této smlouvy. Smluvní strana, o jejíhož zástupce jde, je však povinna takovou změnu bez zbytečného odkladu písemně sdělit druhé smluvní straně.
3. Kromě jiných způsobů komunikace dohodnutých mezi smluvními stranami se za účinné považují osobní doručování, doručování doporučenou poštou, datovou schránkou, faxem či elektronickou poštou e-mailem. Pro doručování platí kontaktní údaje smluvních stran dle titulní strany této smlouvy nebo kontaktní údaje, které si smluvní strany po uzavření této smlouvy písemně oznámily.



EVROPSKÁ UNIE  
Evropský fond pro regionální rozvoj  
Integrovaný regionální operační program



MINISTERSTVO  
PRO MÍSTNÍ  
ROZVOJ ČR

4. Oznámení správně adresovaná se považují za uskutečněná v případě osobního doručování anebo doručování doporučenou poštou okamžikem doručení, v případě posílání faxem či elektronickou poštou e-mailem okamžikem obdržení potvrzení o doručení od protistrany při použití stejného komunikačního kanálu.

## XII.

### Závěrečná ustanovení

1. Prodávající není oprávněn bez předchozího písemného souhlasu kupujícího převádět jakékoliv pohledávky či práva nebo závazky vyplývající pro něj z této smlouvy na třetí osoby.
2. Smlouvu lze měnit nebo zrušit na základě dohody obou smluvních stran, a to pouze písemnou formou.
3. Práva a povinnosti smluvních stran se řídí ustanoveními této smlouvy a ustanoveními občanského zákoníku, popř. příslušnými ustanoveními ZZVZ. V případě konfliktu mají přednost ustanovení této smlouvy, pokud nejsou v rozporu s ustanoveními občanského zákoníku a dalšími právními předpisy.
4. Tato smlouva je vyhotovena ve 4 vyhotoveních, z nichž 3 vyhotovení obdrží kupující a 1 prodávající.
5. Smlouva včetně všech jejích změn a dodatků bude uveřejněna v souladu s platnými právními předpisy.
6. Tato smlouva nabývá platnosti dnem podpisu obou smluvních stran a účinnosti dnem jejího zveřejnění v souladu s platnými právními předpisy.
7. Smluvní strany po přečtení smlouvy prohlašují, že souhlasí s jejím obsahem, že smlouva byla sepsána určitě, srozumitelně, na základě jejich pravé a svobodné vůle, bez nátlaku na některou ze stran. Na důkaz toho připojují své podpisy.
8. Uzavření této kupní smlouvy bylo schváleno radou města Frýdlant nad Ostravicí dne 07. 06. 2018 usnesením č. 94/1.2.

Nedílnou součástí této kupní smlouvy je:

Příloha č. 1: Projektová dokumentace

Příloha č. 2: Rozpočet interiéru

Příloha č. 3: Seznam poddodavatelů (pouze v případě, že byla kvalifikace prokázána prostřednictvím poddodavatele)

Ve Frýdlantu nad Ostravicí dne 2.7.2018

Za kupujícího:

MĚSTO  
FRÝDLANT NAD OSTRAVICÍ  
OKRES FRÝDEK-MÍSTEK  
-4-

RNDr. Helena Pešatová  
starostka města

Ve Nové Vsi dne 28.6.2018

Za prodávajícího:

Jiří Šimčák



Investor:

**město Frýdlant nad Ostravicí**

**Náměstí č.p. 3**

**739 11 Frýdlant nad Ostravicí**

Generální projektant:

**ARPIK Ostrava s. r. o.**

**Masarykovo nám. 5/5**

**702 00 Ostrava – Moravská Ostrava**



Název akce:

**Stavební úpravy Střediska sociálních služeb  
města Frýdlant nad Ostravicí, příspěvkové organizace  
„prostory pro Sociálně aktivizační služby pro seniory  
a osoby se zdravotním postižením“**

Stupeň:

**D.1.5. – PROJEKT INTERIÉRU**

Zakázkové číslo: **16016**

Datum: **10/2016**

Souprava:

16x182.5/300

0.28 GALLERY

ČÍSLO MÍSTN.	ÚČEL MÍSTNOSTI	PLOCHA /m <sup>2</sup> /	ČÍSLO MÍSTN.	ÚČEL MÍSTNOSTI	PLOCHA /m <sup>2</sup> /
0.01	ZAPRAV	22,0	0.19	WC	3,1
0.02	VEŠTÍ ZAC. OSERU	19,6	0.20	CHODBA	7,6
0.03a	CHODBA	25,2	0.21	SKLAD	5,6
0.03b	RAMPY	12,7	0.22	SKLAD	14,4
0.04	VPÍCH	6,9	0.23	ŠATNA	12,3
0.05	ZAPRAV	6,9	0.24	JEVIŠTĚ-PODIUM	54,1
0.06	PEVNÍ MÍSTNOST	16,7	0.25	KULTURNÍ MÍSTNOST	97,7
0.07	TECHNICKÁ MÍSTNOST	10,5	0.26	SCHODIŠTĚ	5,4
0.08	SCHODIŠTĚ	23,2	0.27	JÁZDÍM	23,5
0.09	ORDINACE PRAKT. LÉKAŘ	19,9	0.28	GALERIE	26,8
0.10	ORDINACE PRAKT. LÉKAŘ	20,3	0.29	WC-2 MARIUM	3,8
0.11	ORDINACE ZUBNÍ LÉKAŘ	15,0	0.30	WC KABINA-2	1,6
0.12	PŘÍSTŘÍ	5,2	0.31	WC PŘÍSTŘÍ-2	10,7
0.13	KANCELÁŘ	19,6	0.32	KANCELÁŘ	8,6
0.14	KANCELÁŘ	21,3	0.33	WC	1,3
0.15	CHODBA	27,1	0.34	CHODBA	2,5
0.16	WC PŘÍSTŘÍ-M	10,7	0.35	ELECTROMOTORIZOVANÁ	8,5
0.17	WC KABINA-M	1,5	0.36	TECHNICKÁ MÍSTNOST	11,6
0.18	WC-M INKALDI	3,8			



Technical drawing of a mechanical part. The drawing shows a cross-section of a component with a central rectangular hole. Dimensions are indicated: 1 (width of the central hole), 2 (height of the central hole), 3 (width of the rightmost section), and 4 (height of the rightmost section). A circular feature labeled 'S' is shown at the bottom right.



**ARPIK**  
OSTRAVA  
s.r.o.

HLAVNÍ ARCHITEKT		Datum	09/2015
VYPRACOVATEL		Formát	A4
Inventar	MĚSTO PŘÍDANÍ NAD OSTRAVICI, NÁMĚSTÍ Č.P. 3, 73011	Velikost	1:500
Město stavby	MORAVSKOSLEZSKÝ PŘÍDANÍ-MÍSTO	Stavba	DSP-DPS
Název stavby	Stavební úpravy střediska sociálních služeb města Přídaní nad Ostravici, příspěvkové organizace „prostory pro sociální aktivizační služby pro seniory a osoby se zdravotním postižením“	Zak. číslo	16016
Název výkresu	PŮDORYS INTERIÉRU 1 NP	Číslo výkresu	0.1.01



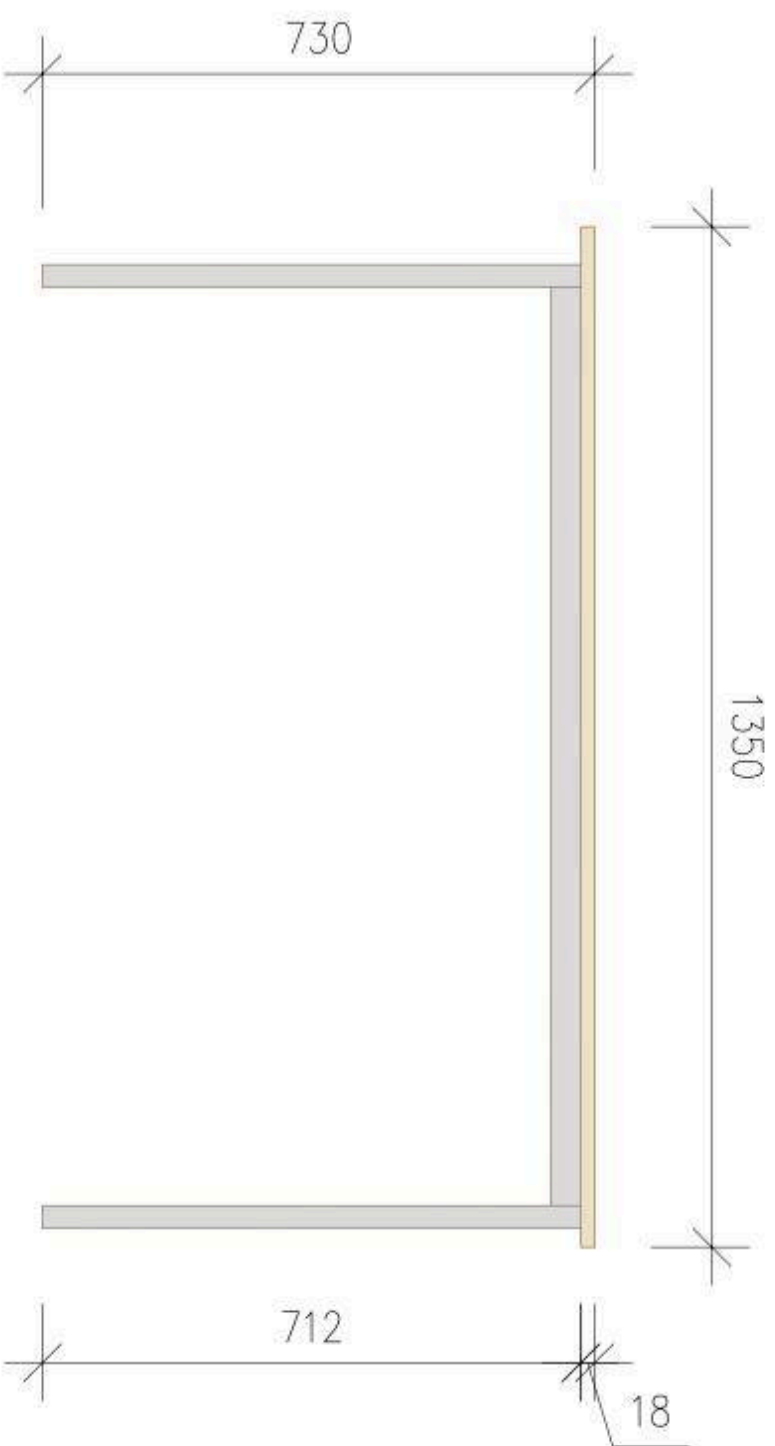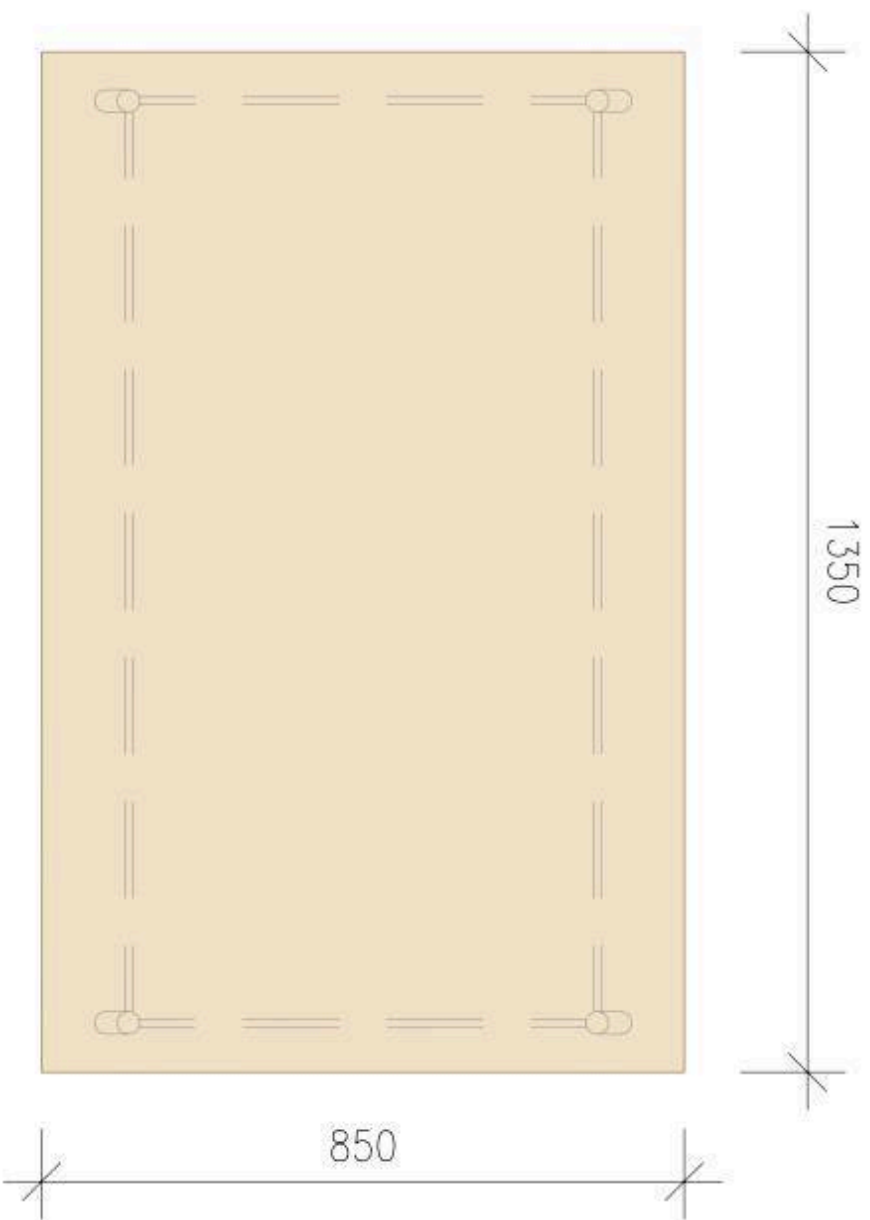

#### POPIS KONSTRUKCE

MATERIÁL DESKY: LTD

DEKOR: OŘECH MILANO

TLOUŠŤKA DESKY: 18 mm

HRANY: ABS TL.2mm, Š. DLE LTD

MATERIÁL PODNOŽE: NEREZ

STOHOVATELNÝ (2-15 ks)




U vestavěného a na stavbu navazujícího nábytku je nutné před jeho výrobou zaměřit skutečné rozměry stavebních konstrukcí !!

#### D.1.5. - PROJEKT INTERIÉRU



HLAVNÍ ARCHITEKT		Datum	09/2016
VYPRACOVAL		Formát	1xA3
Investor:	MĚSTO FRÝDLANT NAD OSTRAVICÍ, NÁMĚSTÍ Č.P. 3, 73911	Měřítko	1:10
Místo stavby:	MORAVSKOSLEZSKÝ, FRÝDEK-MÍSTEK	Stupeň	DSP+DPS
Název stavby:	Stavební úpravy Střediska sociálních služeb města Frýdlant nad Ostravicí, příspěvkové organizace "prostory pro sociálně aktivizační služby pro seniory a osoby se zdravotním postižením"	Zak. číslo	16016
Název výkresu:	Stůl	Č. výkresu	N 01



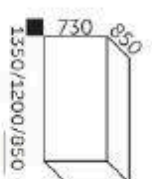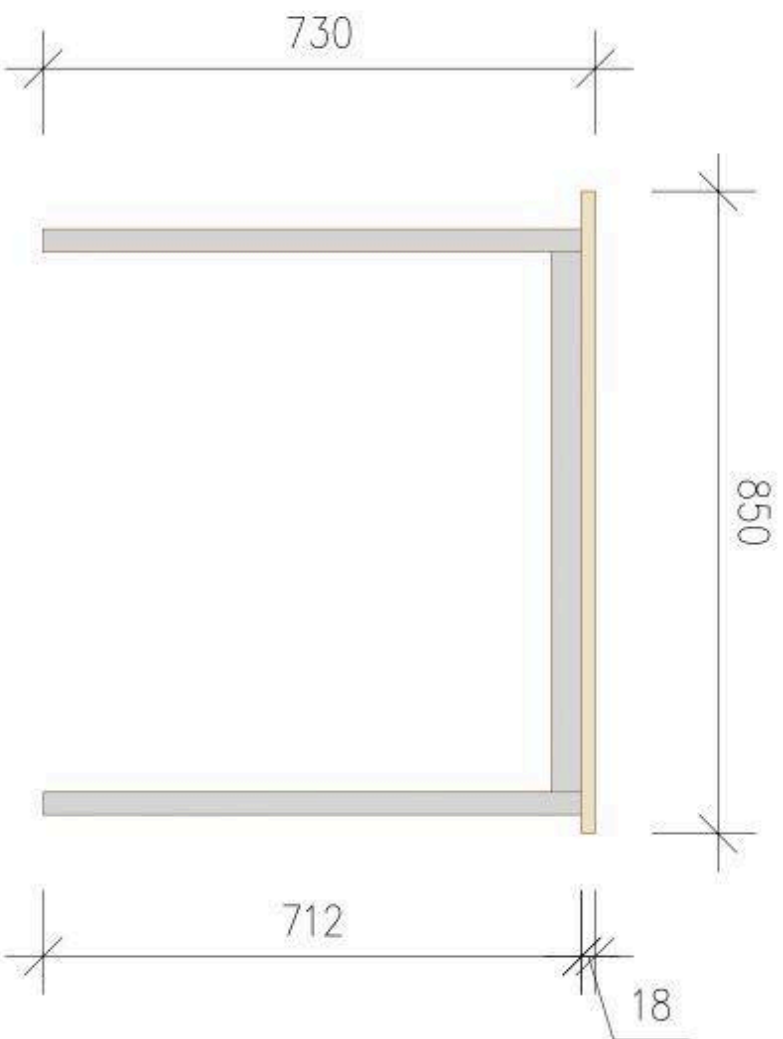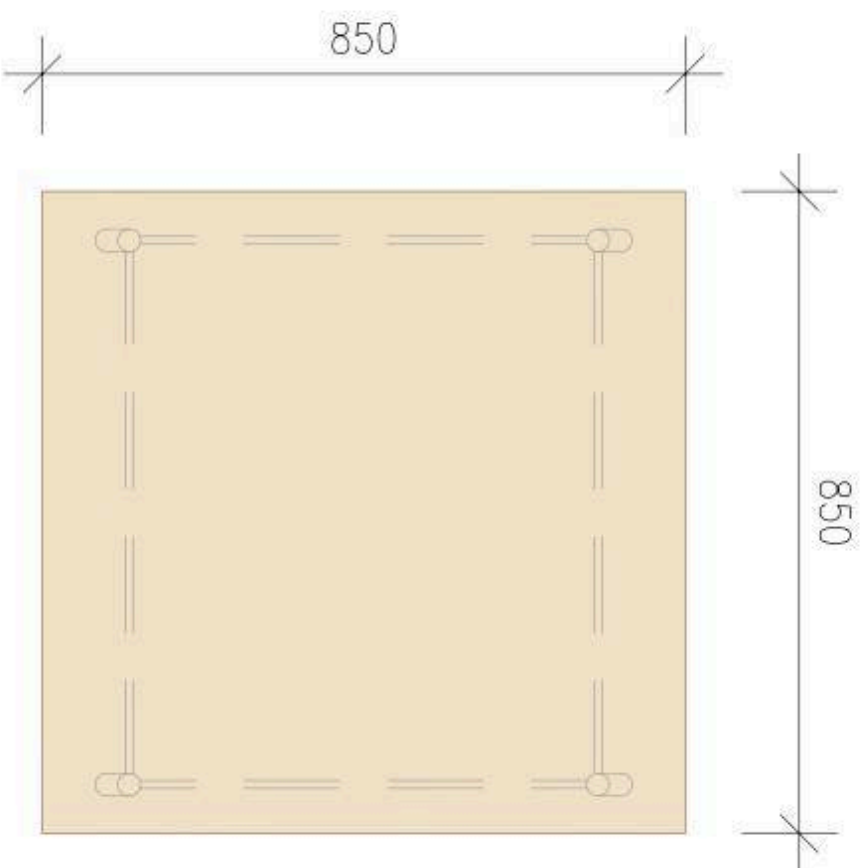

VYOBRAZENÍ JE POUZE INFORMATIVNÍ,  
PODNOŽ BUDE ČTVERCOVÁ

#### POPIS KONSTRUKCE

MATERIÁL DESKY: LTD

DEKOR: OŘECH MILANO

TLOUŠŤKA DESKY: 18 mm

HRANY: ABS TL 2mm, Š. DLE LTD

MATERIÁL PODNOŽE: NEREZ

STOHOVATELNÝ (2-15 ks)


U vestavěného a na stavbu navazujícího nábytku je nutné před jeho výrobou zaměřit skutečné rozměry stavebních konstrukcí !!

#### D.1.5. - PROJEKT INTERIÉRU



HLAVNÍ ARCHITEKT		Datum	09/2016
VYPRACOVAL		Formát	1x A3
Investor:	MĚSTO FRÝDLANT NAD OSTRAVICÍ, NÁMĚSTÍ Č.P. 3, 73911	Měřítko	1:10
Místo stavby:	MORAVSKOSLEZSKÝ, FRÝDEK-MÍSTEK	Stupeň	DSP+DPS
Název stavby:	Stavební úpravy Střediska sociálních služeb města Frýdlant nad Ostravicí, příspěvkové organizace "prostory pro sociálně aktivizační služby pro seniory a osoby se zdravotním postižením"	Zak. číslo	16016
Název výkresu:	Stůl	Č. výkresu	N 02



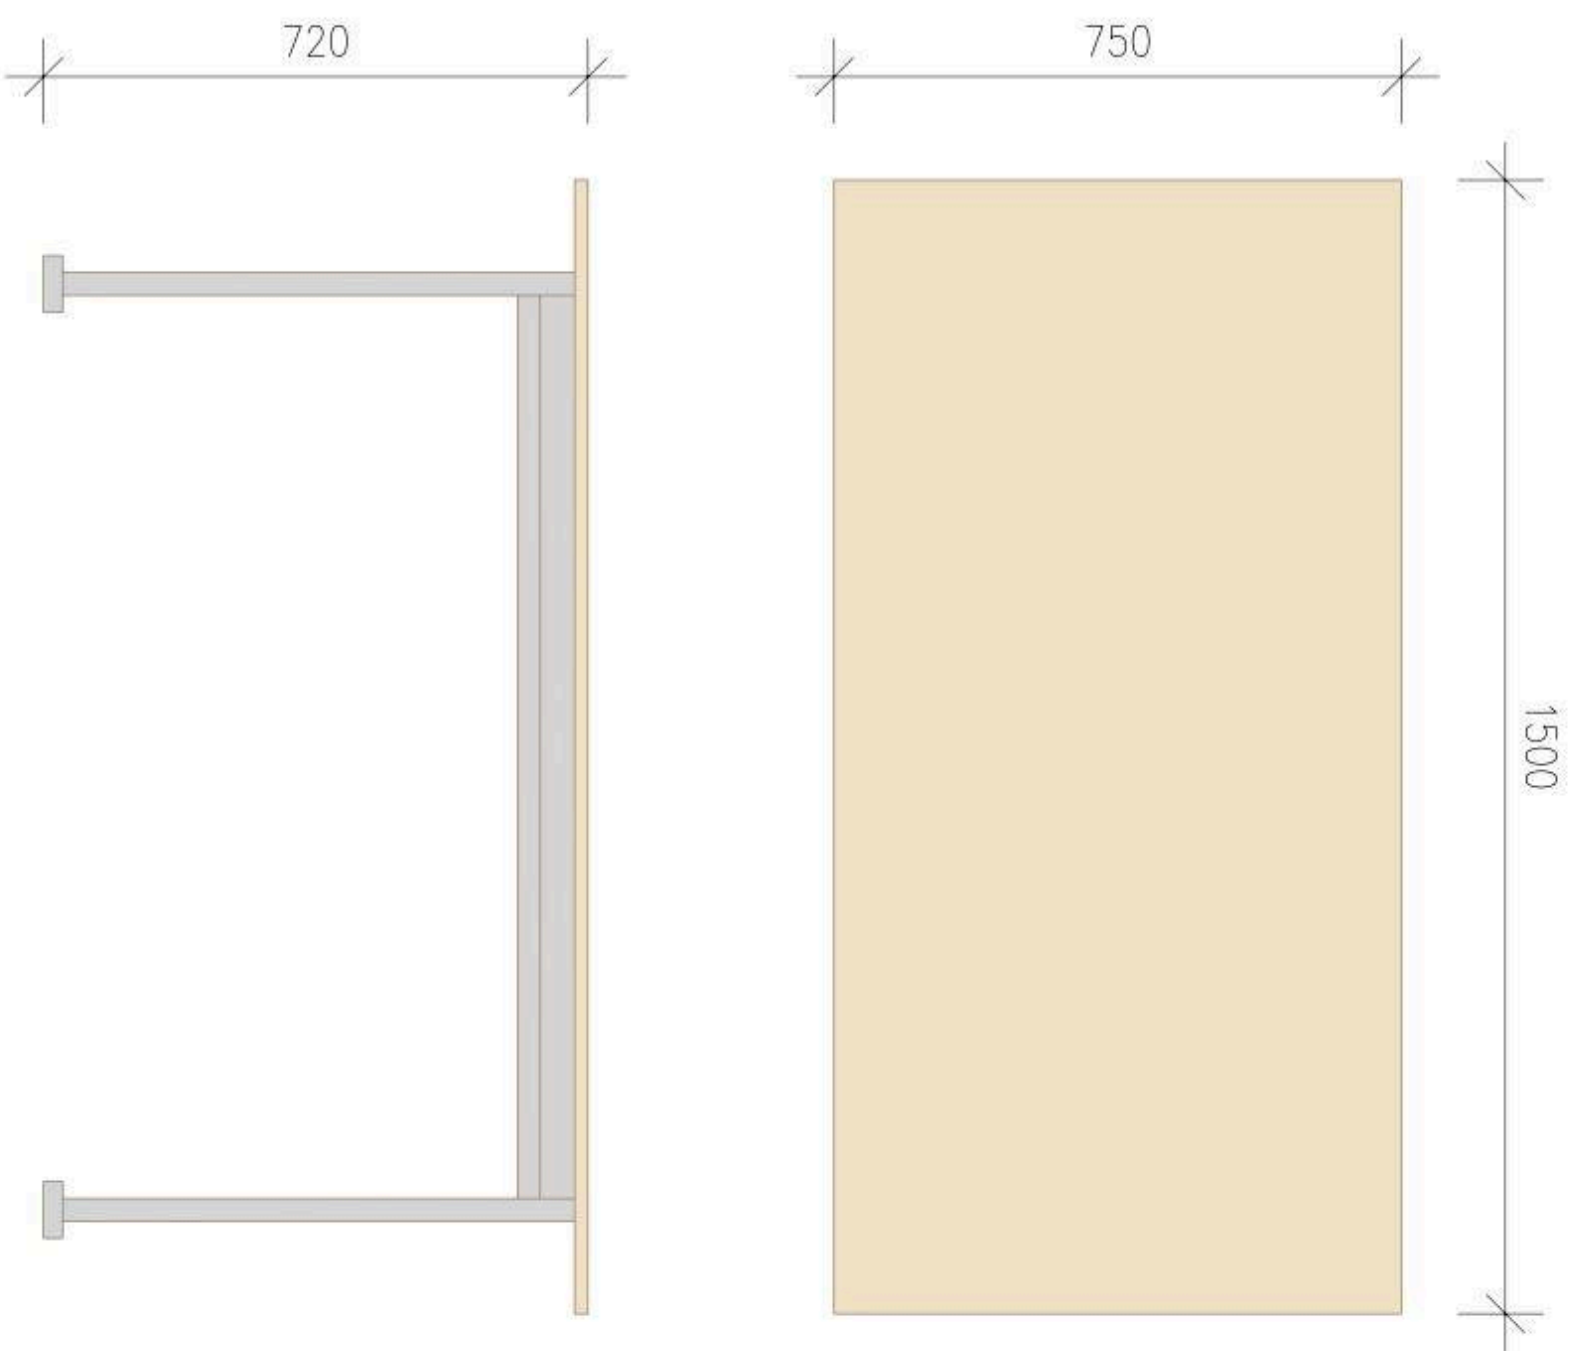

- POPIS KONSTRUKCE**
- MATERIÁL DESKY: LTD
  - DEKOR: OŘECH MILANO
  - TL. DESKY: 18 mm
  - MATERIÁL PODNOŽE: OCEL
  - VÝŠKA: 720 mm
  - ŠÍŘKA: 1200-1800 mm
  - HLOUBKA: 640 mm
  - NOHA: 160 mm



U vestavěného a na stavbu navazujícího nábytku je nutné před jeho výrobou zaměřit skutečné rozměry stavebních konstrukcí !!


**D.1.5. - PROJEKT INTERIÉRU**




HLAVNÍ ARCHITEKT		Datum	09/2016
VYPRACOVAL		Formát	1x A3
Investor:	MĚSTO FRÝDLANT NAD OSTRAVOU, NÁMĚSTÍ Č.P. 3, 73911	Měřítko	1:10
Místo stavby:	MORAVSKOSLEZSKÝ FRYDEK-MÍSTEK	Stupeň	DSP+DPS
Název stavby:	Stavební úpravy střediska sociálních služeb města Frýdlant nad Ostravicí, příspěvkové organizace "prostory pro sociálně aktivizační služby pro seniory a osoby se zdravotním postižením"	Zak. číslo	16016
Název výkresu:	Pracovní stůl	Č. výkresu	N 03




PŮDORYS

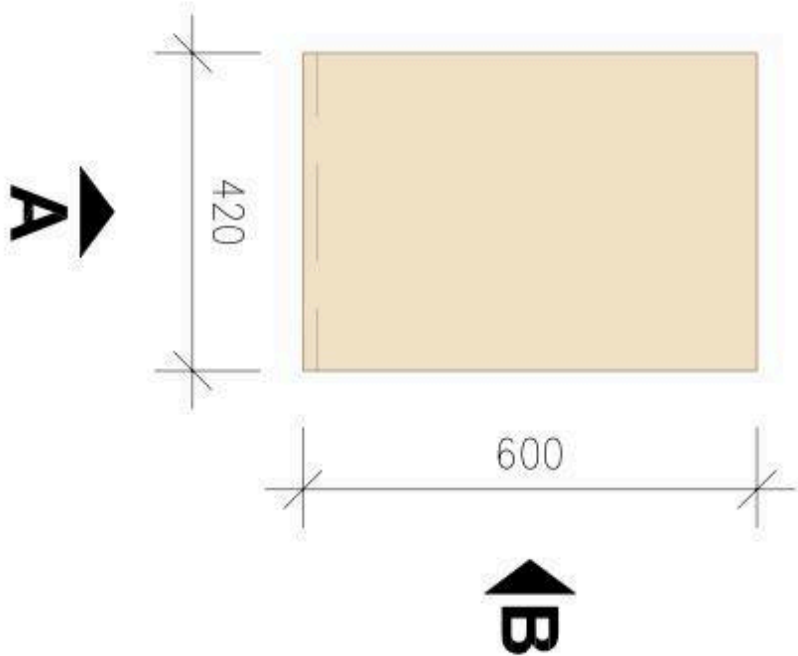

POHLED A

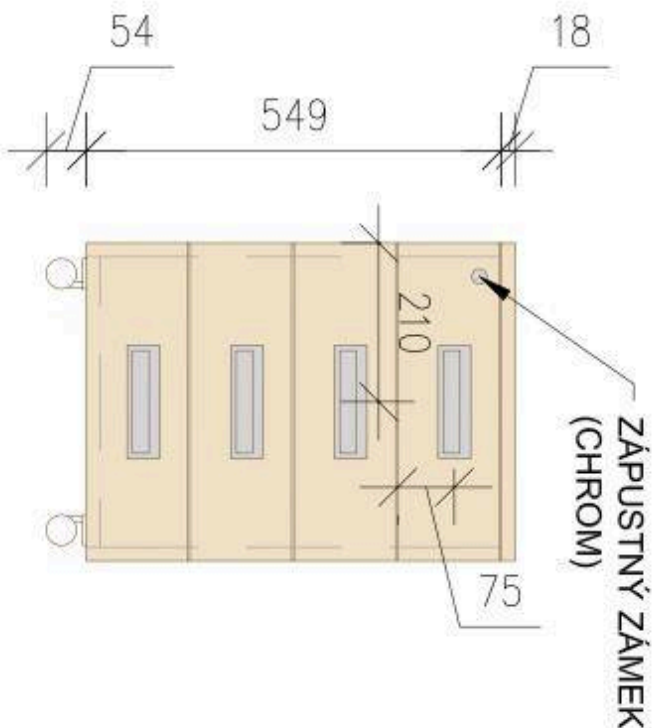

POHLED B

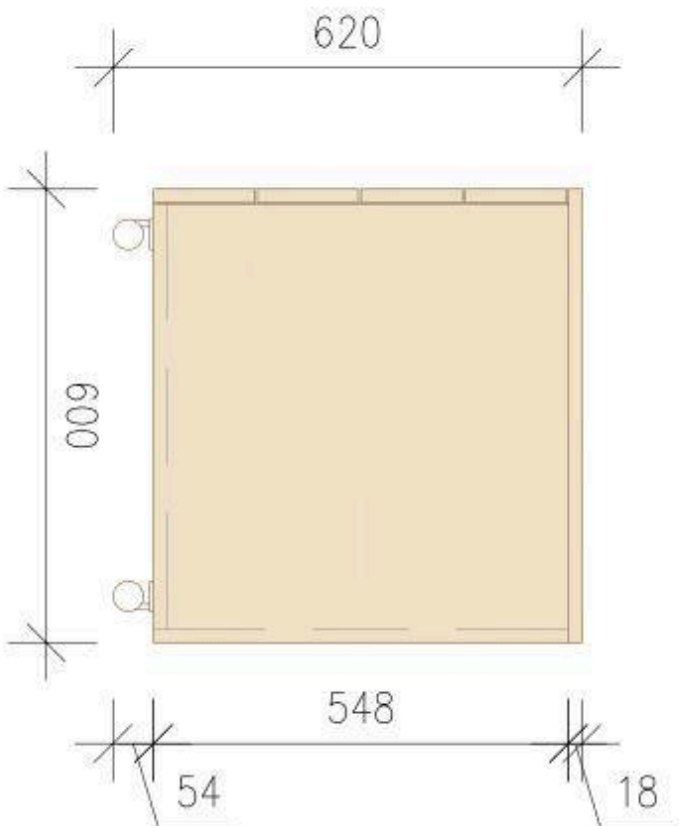

POPIS KONSTRUKCE

MATERIÁL: LTD  
DEKOR: OŘECH MILANO  
HRANY: ABS TL.2mm, Š. DLE LTD  
ÚCHYTKY: KOVOVÉ HLINÍKOVÉ  
ZÁSUVKOVÉ POJEZDY: KULÍČKOVÉ S DOTAHEM  
ZÁMEK: CENTRÁLNÍ ZAMYKÁNÍ ZÁSUVK, CHROM  
KOLEČKA: ČERNÉ BARVY  
TUŽKOVNÍK: ŠEDÝ, PLASTOVÝ, VKLÁDANÝ DO HORNÍ ZÁSUVKY



DÉLKA: 140 mm (137 mm)  
VÝŠKA: 43 mm (36 mm)  
HLOUBKA: 16 mm (14 mm)  
\* v závorkách rozměry zahlušení



KONTEJNER PŘÍPADNĚ UPRAVIT PODLE VÝŠKY PODNOŽE PRACOVNÍHO STOLU

U vestavěného a na stavbu navazujícího nábytku je nutné před jeho výrobou zaměřit skutečné rozměry stavebních konstrukcí !!

D.1.5. - PROJEKT INTERIÉRU



HLAVNÍ ARCHITEKT		Datum	09/2016
VYPRACOVAL		Formát	1x A3
Investor:	MĚSTO FRÝDLANT NAD OSTRAVOU, NÁMĚSTÍ Č.P. 3, 73911	Měřítko	1:10
Místo stavby:	MORAVSKOSLEZSKÝ, FRÝDEK-MÍSTEK	Stupeň	DSP+DPS
Název stavby:	Stavební úpravy Střediska sociálních služeb města Frýdlant nad Ostravou, příspěvkové organizace "prostory pro sociálně aktivizační služby pro seniory a osoby se zdravotním postižením"	Zak. číslo	16016
Název výkresu:	Kontejner k pracovnímu stolu	Č. výkresu	N 04

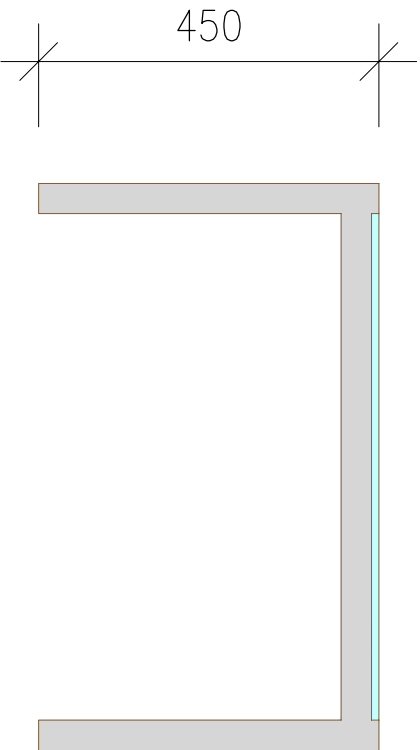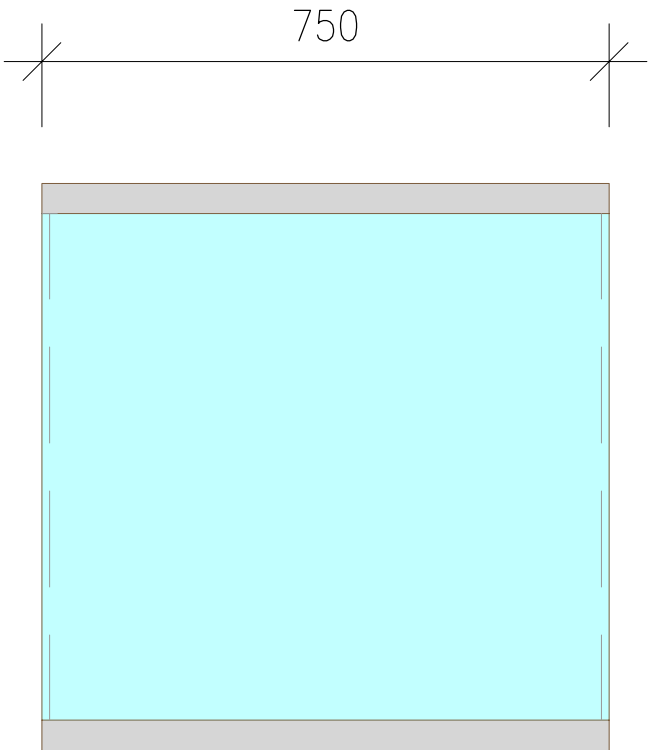

**POPIS KONSTRUKCE**  
MATERIÁL NOSNÉ K-CE: NEREZ  
MATERIÁL DESKY: BEZPEČNOSTNÍ SKLO ČIRÉ  
MAX. VÝŠKA: 450 mm  
MAX. ŠÍŘKA: 750 mm  
HLOUBKA: 750 mm  
VÁHA: 6 kg

U vestavěného a na stavbu navazujícího nábytku je nutné před jeho výrobou zaměřit skutečné rozměry stavebních konstrukcí !!


D.1.5. - PROJEKT INTERIÉRU




HLAVNÍ ARCHITEKT	ING. ARCH. PETR ŠVANCÁR		Datum 09/2016
VYPRACOVAL	JAKUB KONVIČNÝ		Formát 1x A3
Investor:	MĚSTO FRÝDLANT NAD OSTRAVICÍ, NÁMĚSTÍ Č.P. 3, 73911		Měřítko 1:10
Místo stavby:	MORAVSKOSLEZSKÝ FRYDEK-MÍSTEK		Stupeň DSP+DPS
Název stavby:	Stavební úpravy střediska sociálních služeb města Frýdlant nad Ostravicí, příspěvkové organizace „prostory pro sociálně aktivizační služby pro seniory a osoby se zdravotním postižením“		Zak. číslo 16016
Název výkresu:	Konferenční stůlek		č. výkresu N 05





PŮDORYS

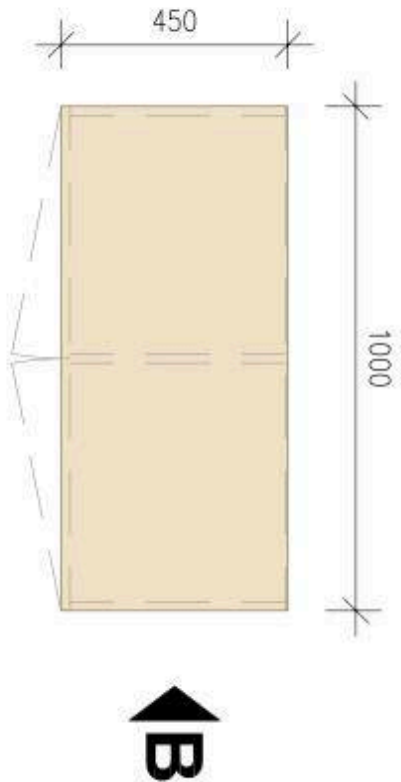

POHLED A

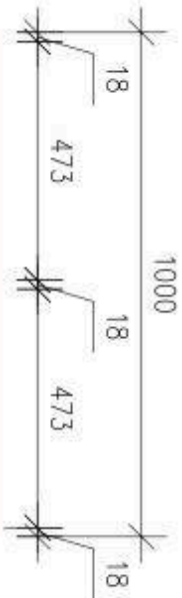

POHLED B

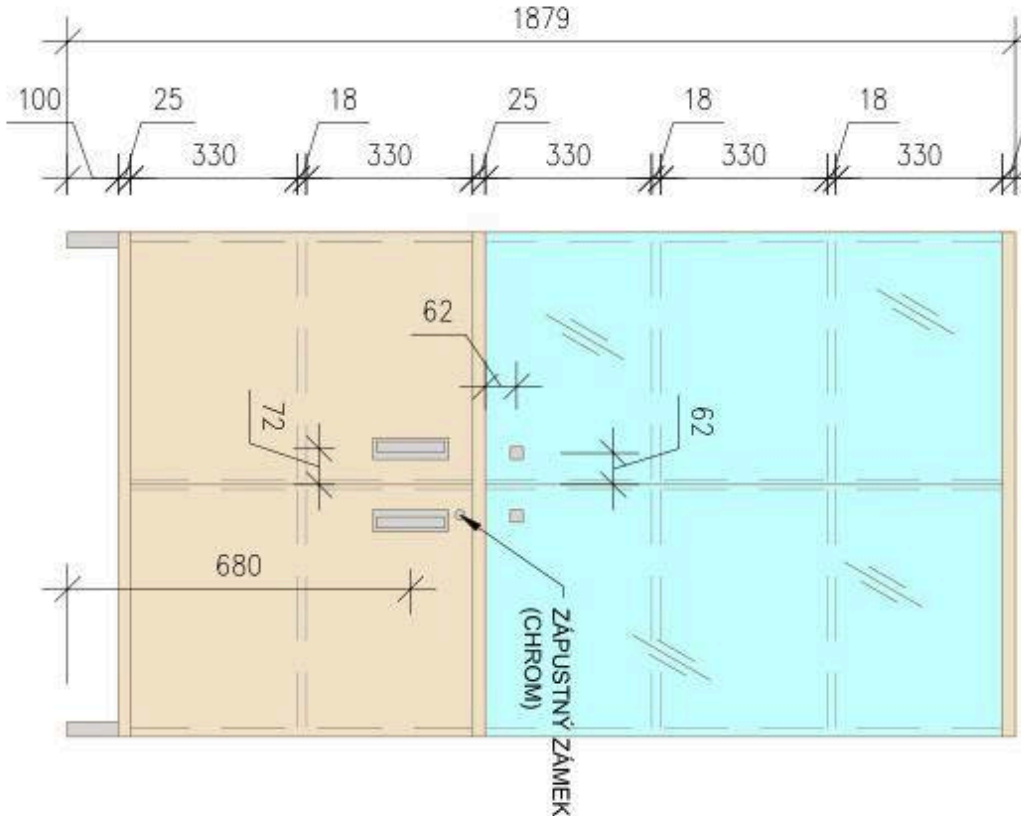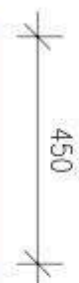

POPIS KONSTRUKCE

MATERIÁL: LTD

DEKOR: OŘECH MILANO

HRANY: ABS TL. 2mm, Š. DLE LTD

HORNÍ DVÍŘKA: BEZPEČNOSTNÍ SKLO ČÍRÉ, TL. 7 mm

VNITŘNÍ POLICE: POLOHOVATELNÉ NA KOLÍKY, LTD

DVEŘE: OTVÍRAVÉ

PANTY: S PŘÍDAVNÝM TLUMENÍM

ÚCHYTKY: HLINÍKOVÉ

NOHY: HLINÍK, 100 mm

ZÁDA: SOLOLAK



DĚLKA: 140 mm (137 mm)

VÝŠKA: 43 mm (36 mm)

HLoubKA: 16 mm (14 mm)

\*v závorkách rozměry zahluštění


U vestavěného a na stavbu navazujícího nábytku je nutné před jeho výrobou zaměřit skutečné rozměry stavebních konstrukcí !!

D.1.5. - PROJEKT INTERIÉRU




HLAVNÍ ARCHITEKT		Datum	09/2016
VYPRACOVAL		Formát	1x A3
Investice:	MĚSTO FRÝDLANT NAD OSTRAVICÍ, NÁMĚSTÍ Č.P. 3, 73911	Měřítko	1:15
Místo stavby:	MORAVSKOSLEZSKÝ, FRÝDEK-MÍSTEK	Stupeň	DSP+DPS
Název stavby:	Stavební úpravy střediska sociálních služeb města Frýdlant nad Ostravicí, příspěvkové organizace "prostory pro sociálně aktivizační služby pro seniory a osoby se zdravotním postižením"	Zak. číslo	16016
Název výkresu:	Skříň	č. výkresu	N 06


PŮDORYS

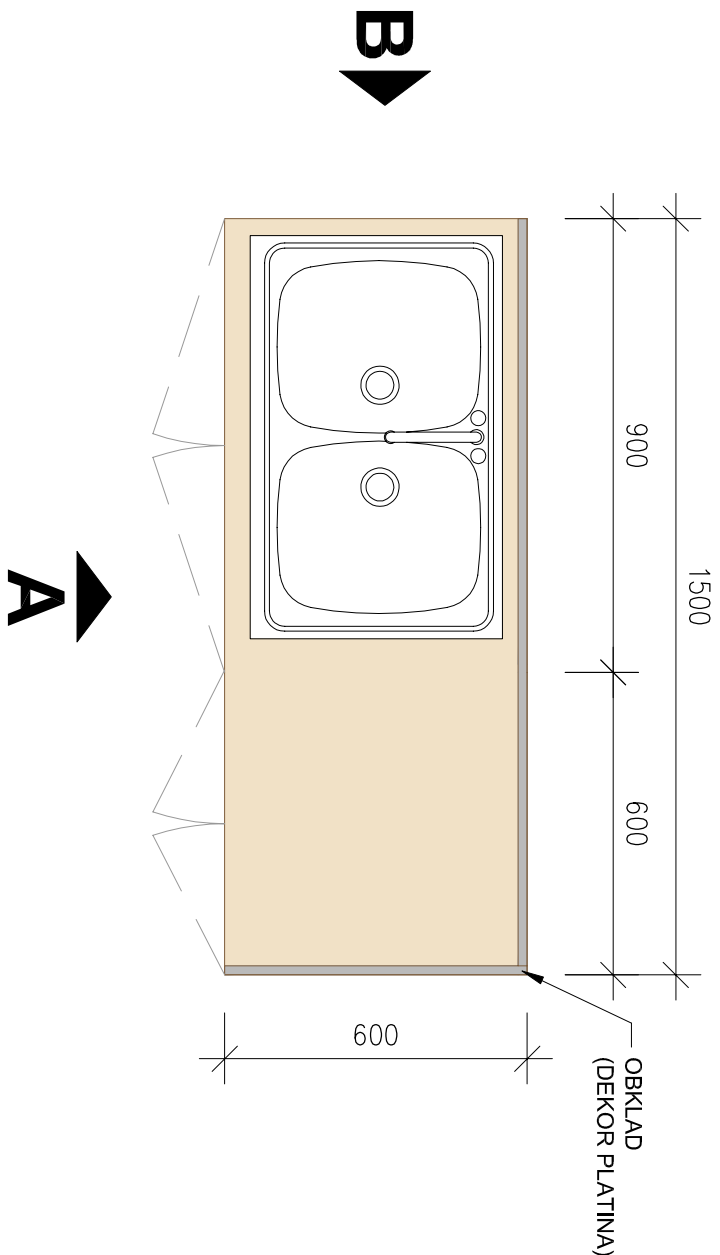

POHLED A

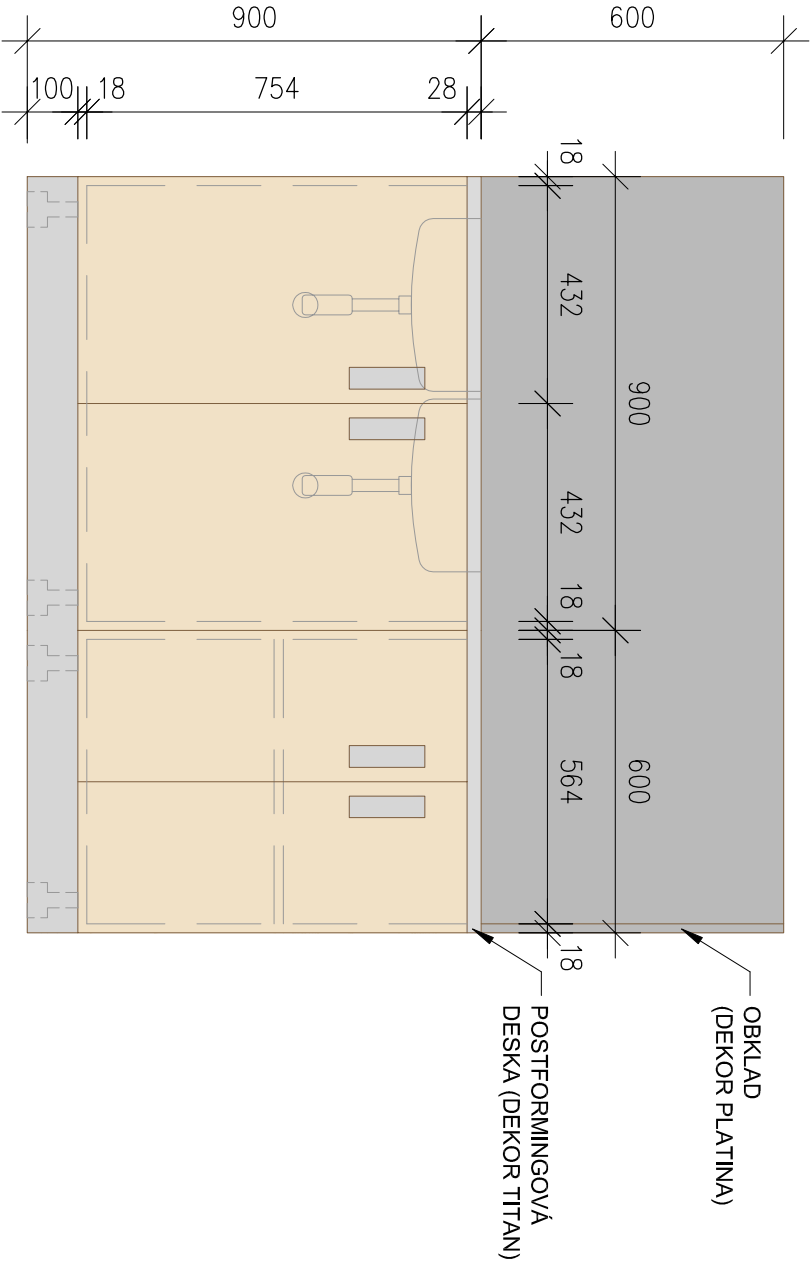

POHLED B

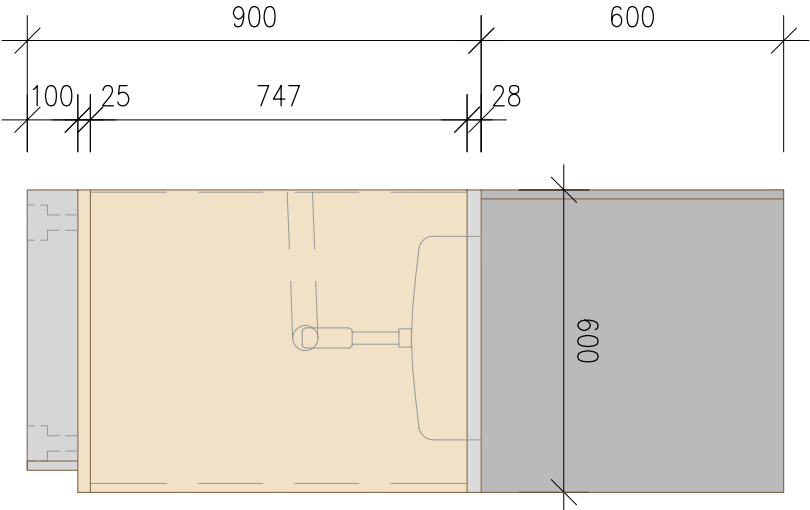

POPIS KONSTRUKCE:

MATERIÁL: LTD

DEKOR: DLE STÁVAJÍCÍHO NÁBYTKU V ORDINACI

HRANY: ABS TL.2mm, Š. DLE LTD

PRACOVNÍ DESKA: DEKOR TITAN, TL. 28 mm

OBKLAD: DEKOR PLATINA, TL. 18 mm

DVEŘE: OTVÍRAVÉ

PANTY: S PŘÍDAVNÝM TLUMENÍM

ÚCHYTKY: PŘÍZPŮSOBIT STÁVAJÍCÍMU NÁBYTKU V ORDINACI

SOKL: PLASTOVÝ NARÁŽECÍ, POVRCH HLINÍK


NOHY: PLASTOVÉ STAVITELNÉ 100mm

ZÁDA: SOLOLAK

DŘEZ A BATERIE JSOU SOUČÁSTI PROJEKTU ZTI

U vestavěného a na stavbu navazujícího nábytku je nutné před jeho výrobou zaměřit skutečné rozměry stavebních konstrukcí !!


D.1.5. - PROJEKT INTERIÉRU

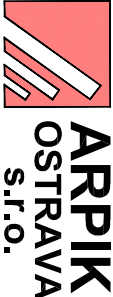

HLAVNÍ ARCHITEKT	ING. ARCH. PETR ŠVANCAR		Datum	09/2016
VYPRACOVAL	JAKUB KONVIČNÝ		Formát	1x A3
Investor:	MĚSTO FRÝDLANT NAD OSTRAVICÍ, NÁMĚSTÍ Č.P. 3, 73911		Měřítko	1:15
Místo stavby:	MORAVSKOSLEZSKÝ, FRÝDEK-MÍSTEK		Stupeň	DSP+DPS
Název stavby:	Stavební úpravy Střediska sociálních služeb města Frýdlant nad Ostravicí, příspěvkové organizace „prostory pro sociálně aktivizační služby pro seniory a osoby se zdravotním postižením“			Zak. číslo
Název výkresu:	Dvojdřez			16016
			č. výkresu	N 07




POHLED

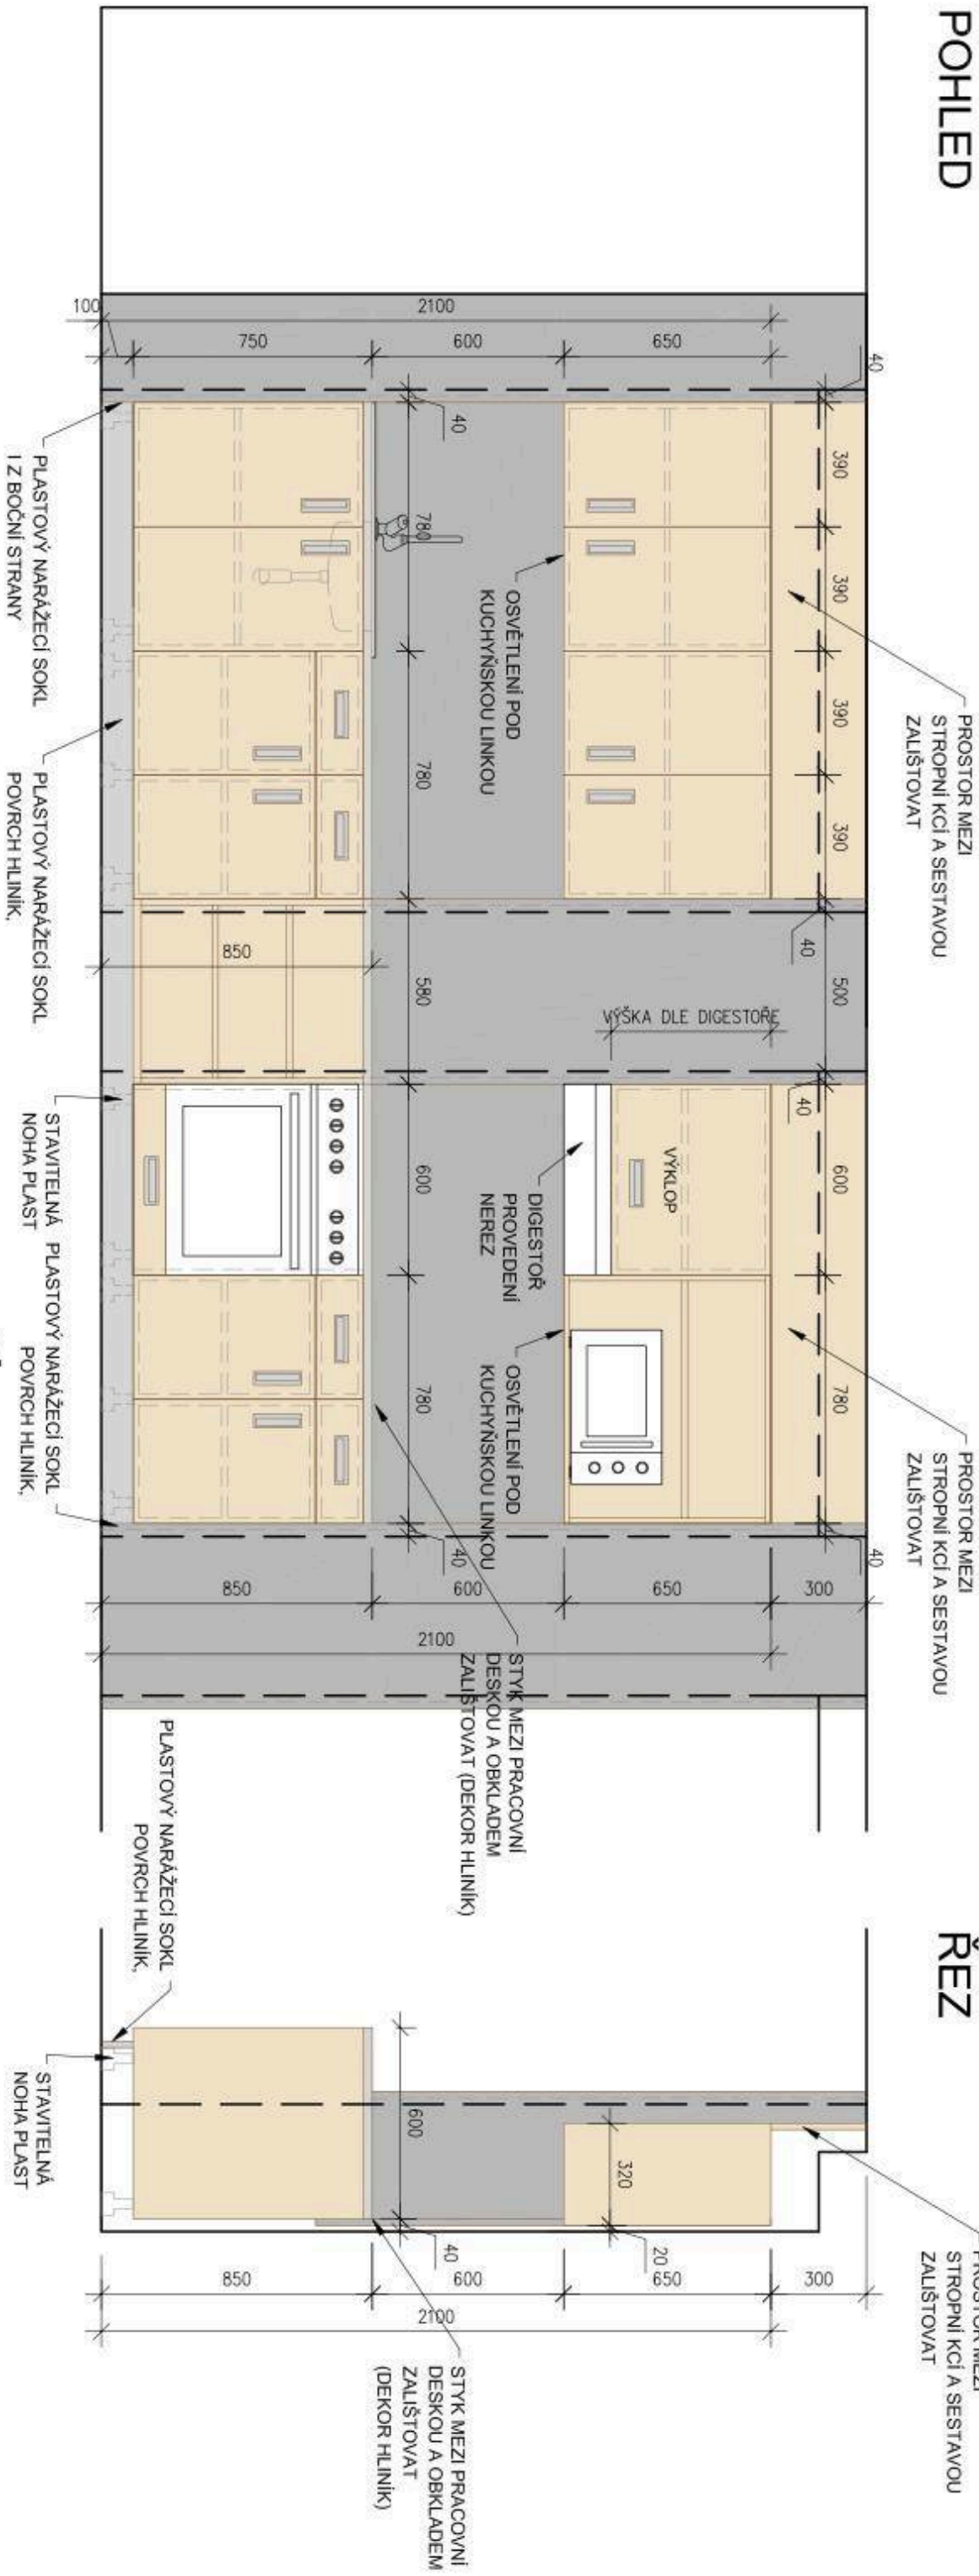

ŘEZ

PROSTOR MEZI STROPNÍ KČÍ A SESTAVOU ZALÍŠTOVAT

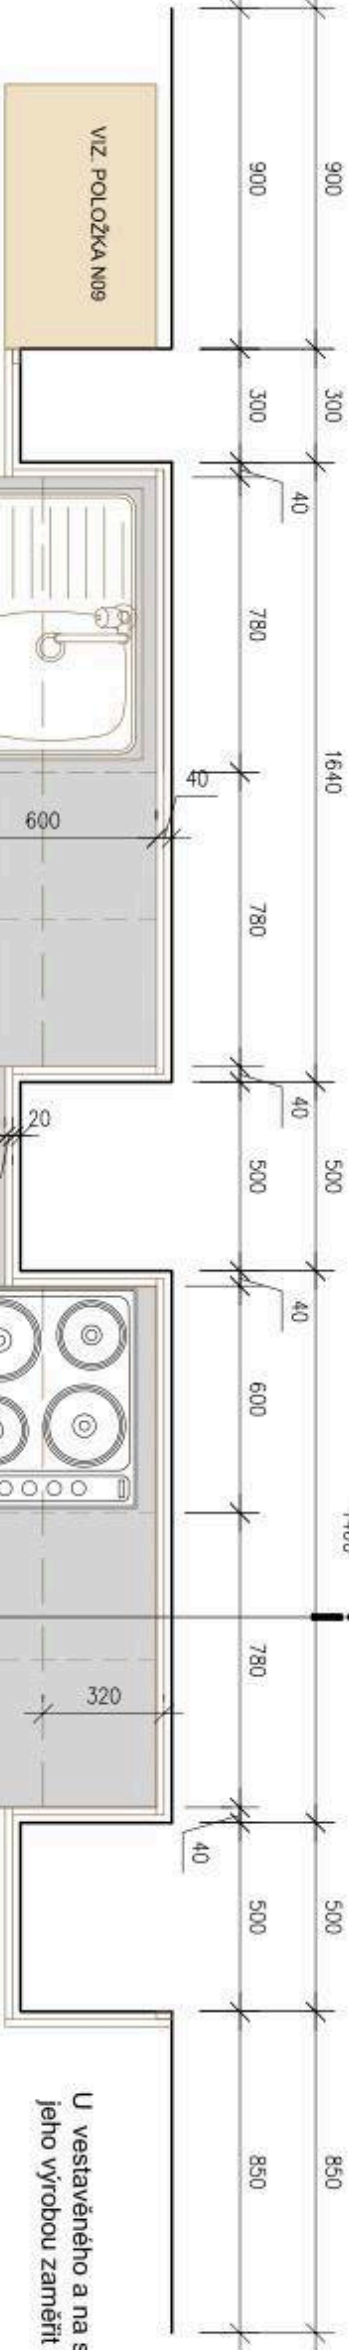

POPIS KONSTRUKCE:

MATERIÁL: LTD

DEKOR: OŘECH MILANO

PRACOVNÍ DESKA: DEKOR TITAN, TL. 28 mm

OBKLAD: DEKOR PLATINA, TL. 18 mm

HRANY: ABS TL.2mm, Š. DLE LTD

ZÁDA: SOLOLAK

ÚCHYTKY: KOVOVÉ HLINÍKOVÉ

PANTY: S PŘÍDAVNÝM TLUMENÍM

SOKL: PLASTOVÝ NARÁŽECÍ, POVrch HLINÍK

NOHY: PLASTOVÉ STAVITELNÉ 100mm

DIODOVÉ OSVĚTLENÍ POD KUCHYNSKOU LINKOU

SOUČÁSTI KUCHYNĚ JSOU SPOTŘEBIČE:

VESTAVĚNÁ INDUKČNÍ VARNÁ DESKA (4 PLOTÝNKY)

VESTAVĚNÁ ELEKTRICKÁ TROUBA (NEREZ)

RECIRKULAČNÍ ODSÁVAČ PAR (NEREZ)

MIKROVLNNÁ TROUBA

AUTOMATICKÝ KÁVOVAR

RYCHLOVARNÁ KONVICE

DŘEZ A BATERIE JSOU SOUČÁSTI PROJEKTU ZTI

D.1.5. - PROJEKT INTERIÉRU


U vestavěného a na stavbu navazujícího nábytku je nutné před jeho výrobou zaměřit skutečné rozměry stavebních konstrukcí !!




HLAVNÍ ARCHITEKT		Datum	09/2016
VYPRACOVAL		Formát	1x43
Investor:	MĚSTO FRÝDLANT NAD OSTRAVICÍ, NÁMĚSTÍ Č.P. 3, 73911	Měřítka	1:20
Místo stavby:	MORAVSKOSLEZSKÝ, FRÝDEK-MÍSTEK	Stupeň	DSP+DPS
Název stavby:	Stavební úpravy střediska sociálních služeb města Frýdlant nad Ostravicí, příspěvkové organizace "prostory pro sociálně aktivizační služby pro seniory a osoby se zdravotním postižením"	Zak. číslo	16016
Název výkresu:	Kuchyňská linka	č. výkresu	N 08



# PŮDORYS

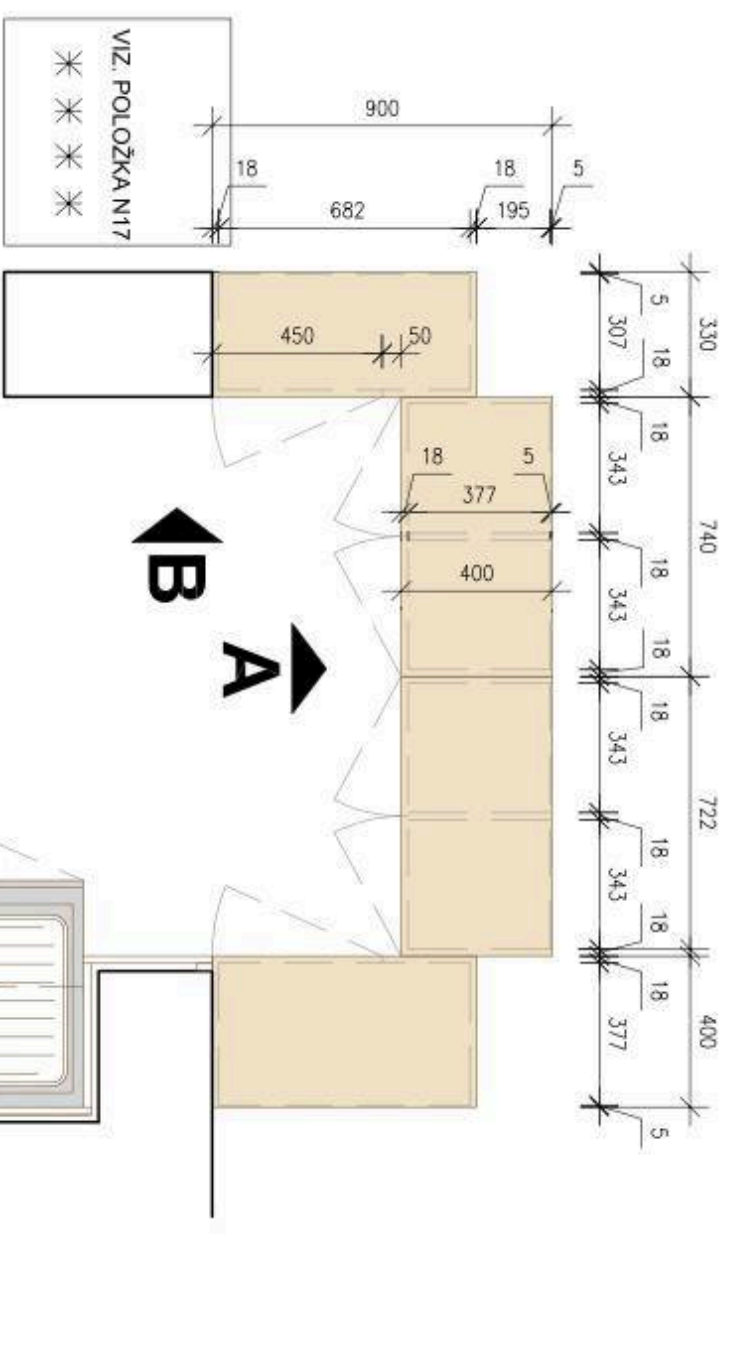

## POHLED A

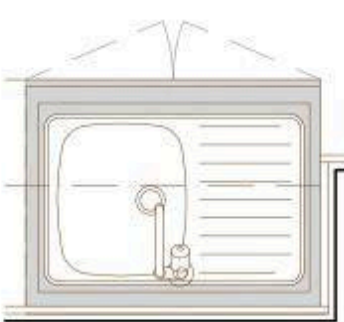


## POHLED B



**POPIS KONSTRUKCE**  
**MATERIÁL:** LTD  
**DEKOR:** OŘECH MILANO  
**HRANY:** ABS TL. 2mm, Š. DLE LTD  
**VNITŘNÍ POLICE:** POLOHOVATELNÉ NA KOLÍKY, LTD  
**DVEŘE:** OTVÍRAVÉ  
**PANTY:** S PŘÍDAVNÝM TLUMENÍM  
**ÚCHYTKY:** HLINÍKOVÉ  
**NARÁŽECÍ SOKL:** PLASTOVÝ NARÁŽECÍ SOKL POUŽITÍ HLINÍK  
**NOHY:** PLASTOVÉ STAVITELNÉ 100 mm  
**ZÁDA:** SOLOLAK

DĚLKA: 140 mm (137 mm)  
 VÝŠKA: 43 mm (36 mm)  
 HLoubKA: 16 mm (14 mm)

\* v závorkách rozměry zahlužení

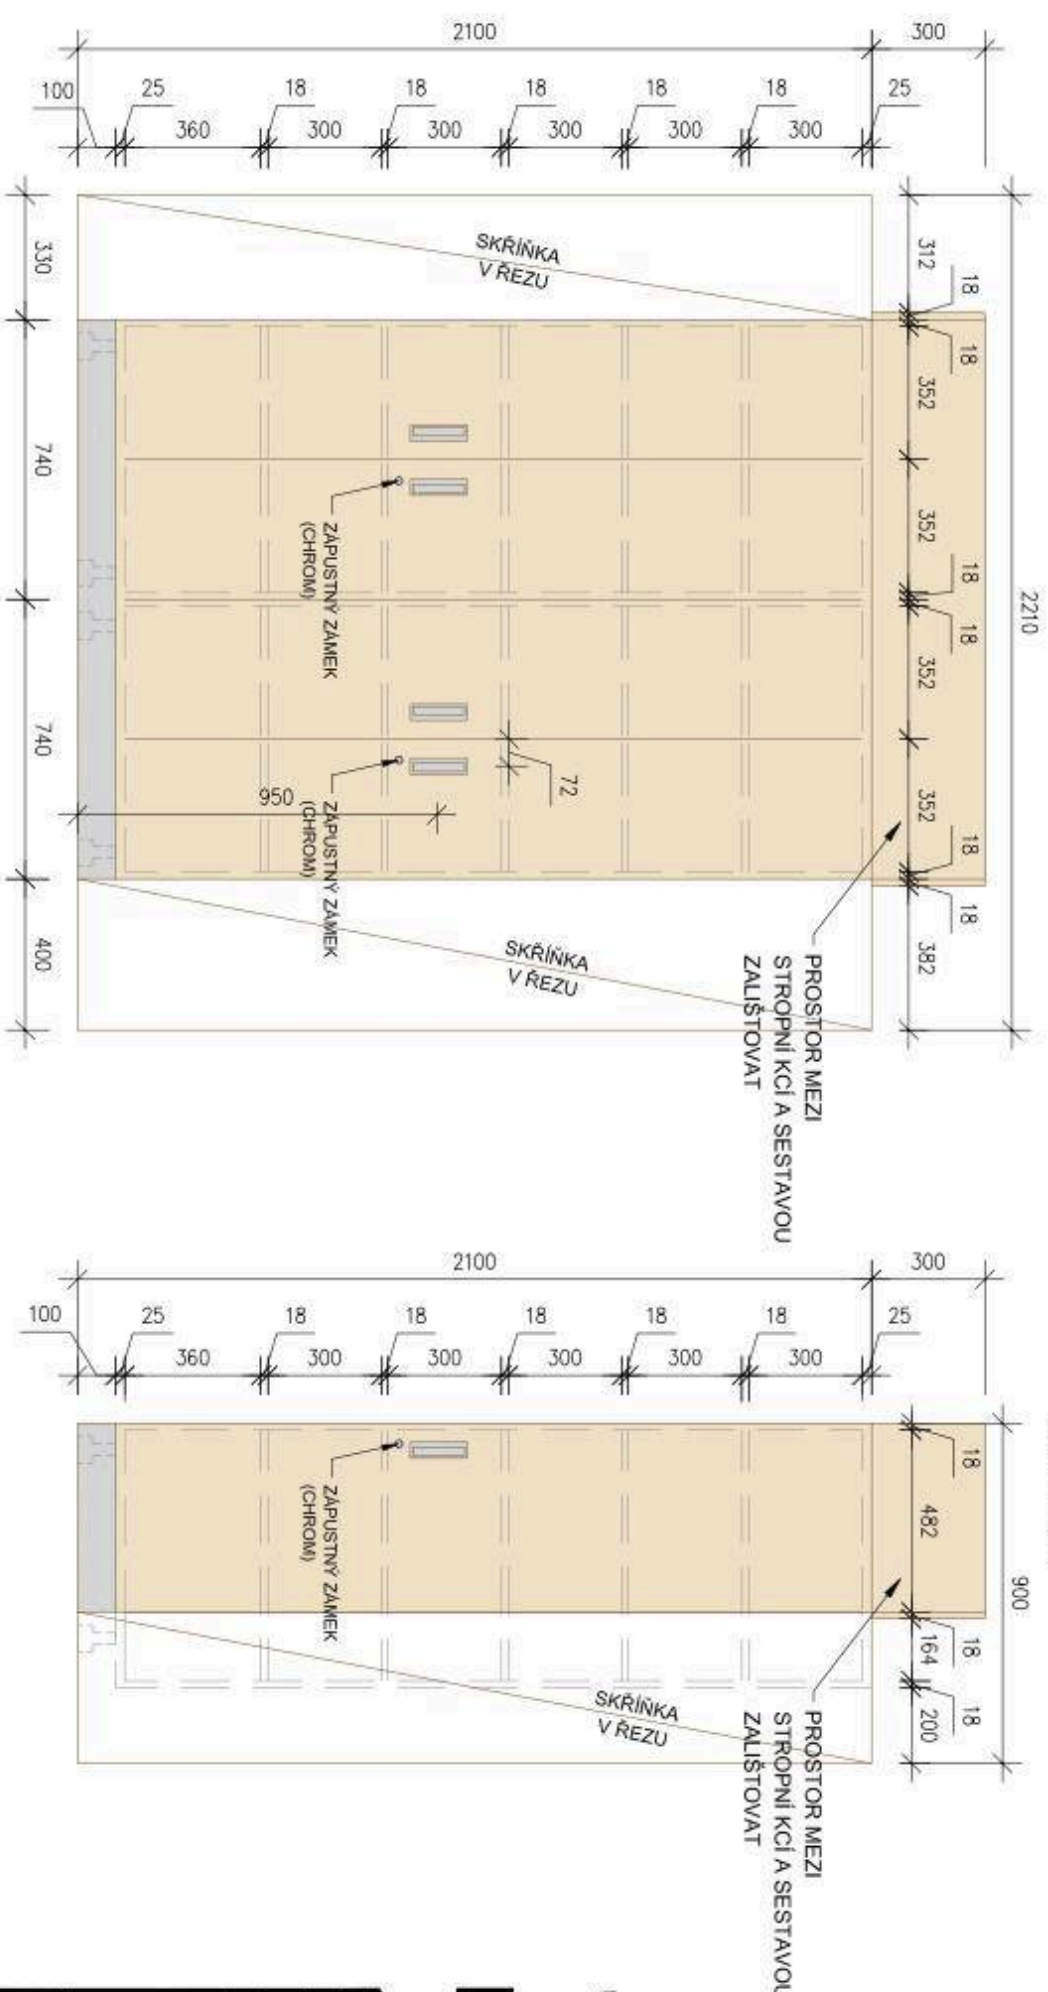

U vestavěného a na stavbu navazujícího nábytku je nutné před jeho výrobou zaměřit skutečné rozměry stavebních konstrukcí !!



## D.1.5. - PROJEKT INTERIÉRU




HLAVNÍ ARCHITEKT		Datum	09/2016
VYPRACOVAL		Formát	1x A3
Investor:	MĚSTO FRÝDLANT NAD OSTRAVICÍ, NÁMĚSTÍ Č.P. 3, 73911	Měřítko	1:20
Místo stavby:	MORAVSKOSLEZSKÝ, FRÝDEK-MÍSTEK	Stupeň	DSP+DPS
Název stavby:	Stavební úpravy Střediska sociálních služeb města Frýdlant nad Ostravicí, příspěvkové organizace "prostory pro sociálně aktivizační služby pro seniory a osoby se zdravotním postižením"	Zak. číslo	16016
Název výkresu:	Skříňová sestava	Č. výkresu	N 09




PŮDORYS

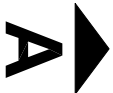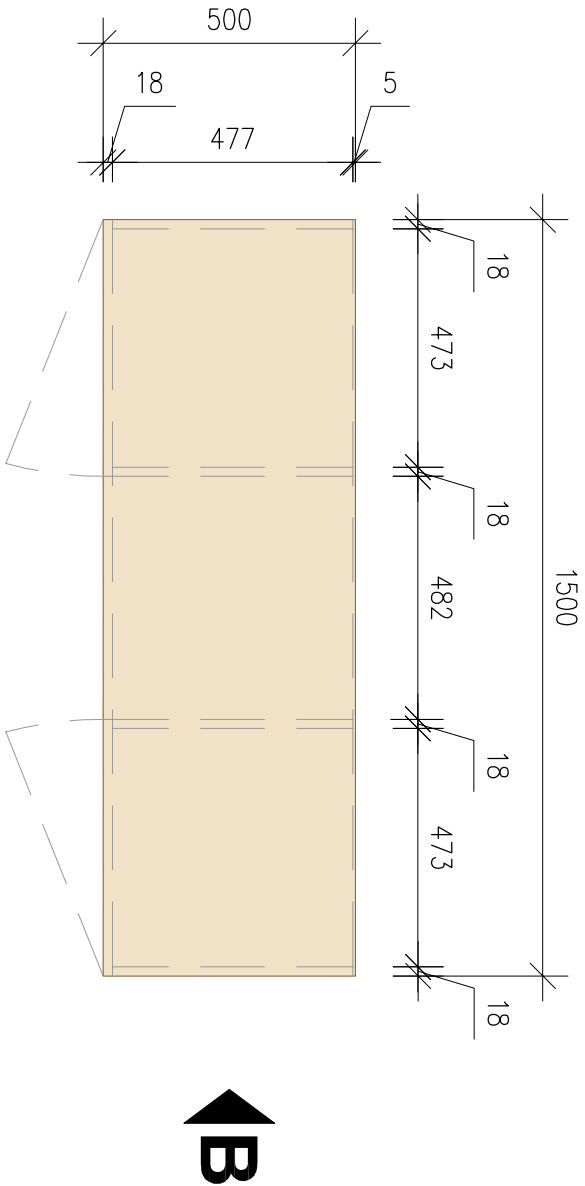

POHLED A

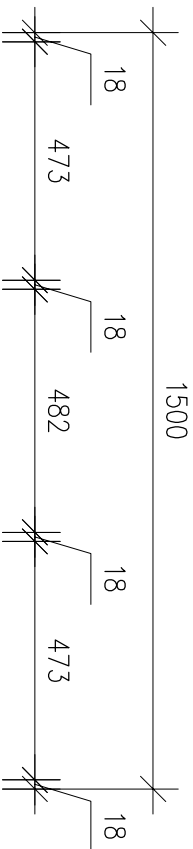

POHLED B

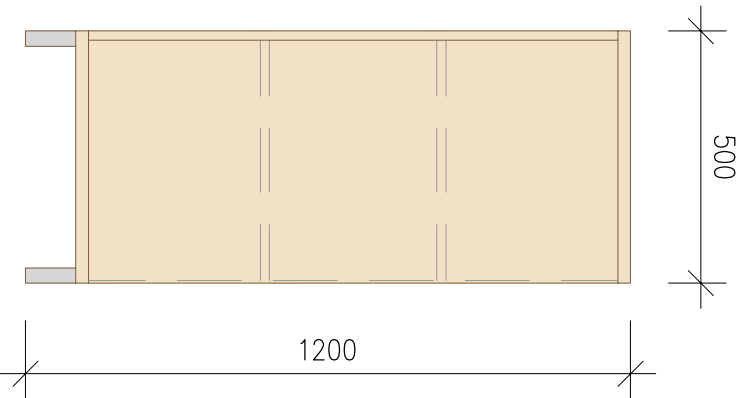

POPIS KONSTRUKCE

MATERIÁL: LTD

DEKOR: OŘECH MILANO

HRANY: ABS TL. 2mm, Š. DLE LTD

VNITŘNÍ POLICE: POLOHOVATELNÉ NA KOLÍKY, LTD

NOHY: HLINÍK, 100 mm

DVEŘE: OTVÍRAVÉ

PANTY: S PŘÍDAVNÝM TLUMENÍM

ÚCHYTKY: HLINÍKOVÉ

ZÁDA: SOLOLAK




DĚLKA: 140 mm (137 mm)  
VÝŠKA: 43 mm (36 mm)  
HLoubKA: 16 mm (14 mm)





\* v závorkách rozměry zahluvení

U vestavěného a na stavbu navazujícího nábytku je nutné před jeho výrobou zaměřit skutečné rozměry stavebních konstrukcí !!

D.1.5. - PROJEKT INTERIÉRU

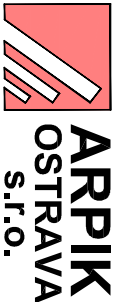

HLAVNÍ ARCHITEKT	ING. ARCH. PETR ŠVANCÁR		Datum	09/2016
VYPRACOVAL	JAKUB KONVIČNÝ		Formát	1x A3
Investor:	MĚSTO FRÝDLANT NAD OSTRAVICÍ, NÁMĚSTÍ Č.P. 3, 73911		Měřítko	1:15
Místo stavby:	MORAVSKOSLEZSKÝ, FRÝDEK-MÍSTEK		Stupeň	DSP+DPS
Název stavby:	Stavební úpravy Střediska sociálních služeb města Frýdlant nad Ostravicí, příspěvkové organizace „prostory pro sociálně aktivizační služby pro seniory a osoby se zdravotním postižením“			Zak. číslo
Název výkresu:	Skříň			č. výkresu
				N 10

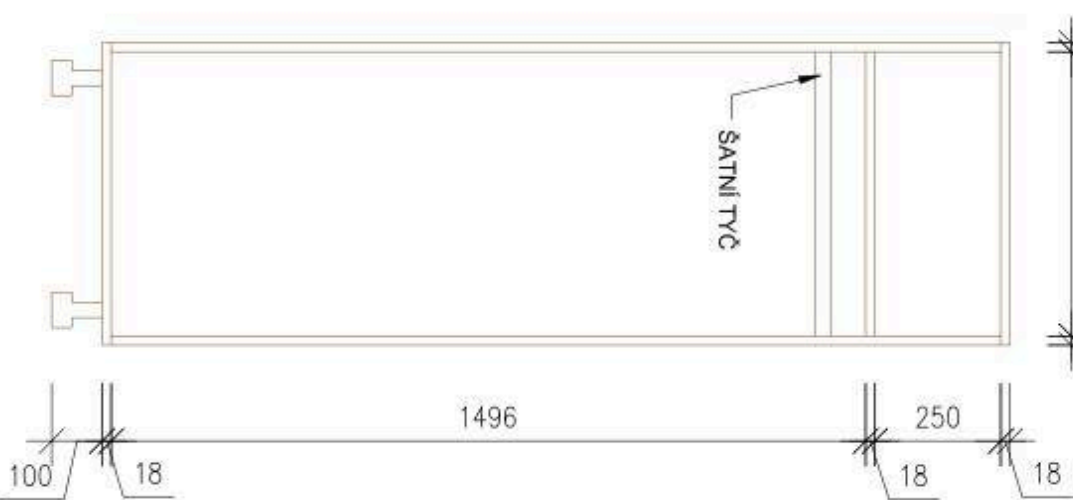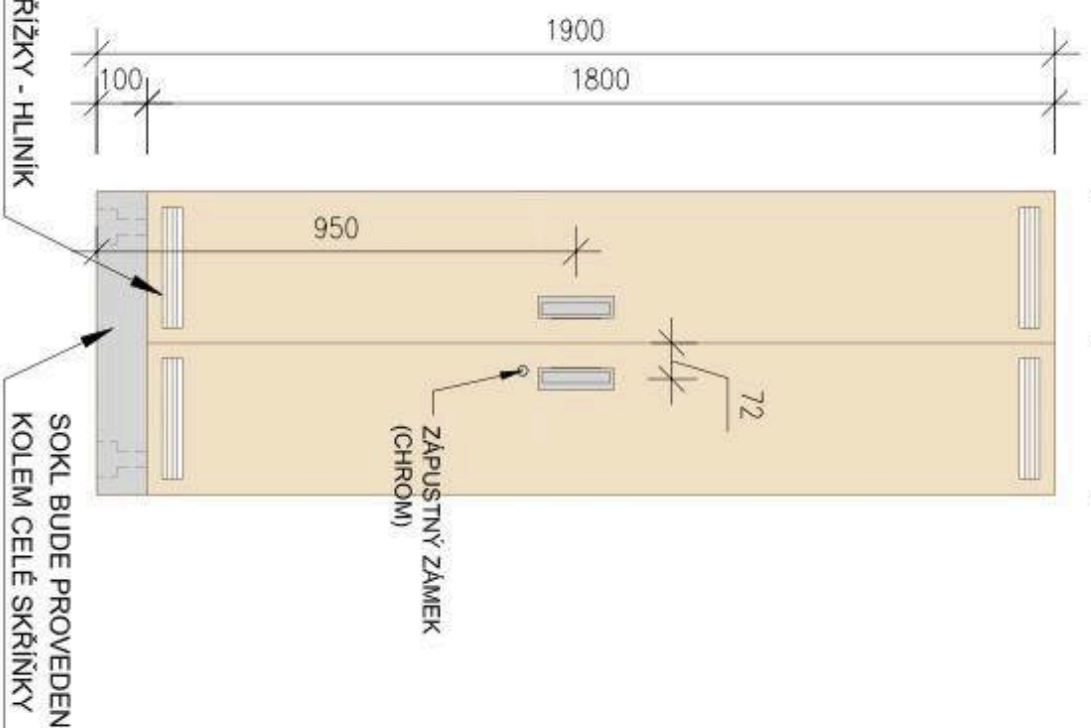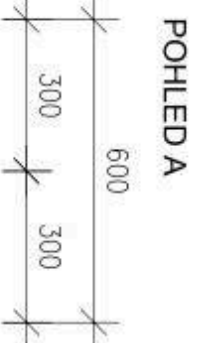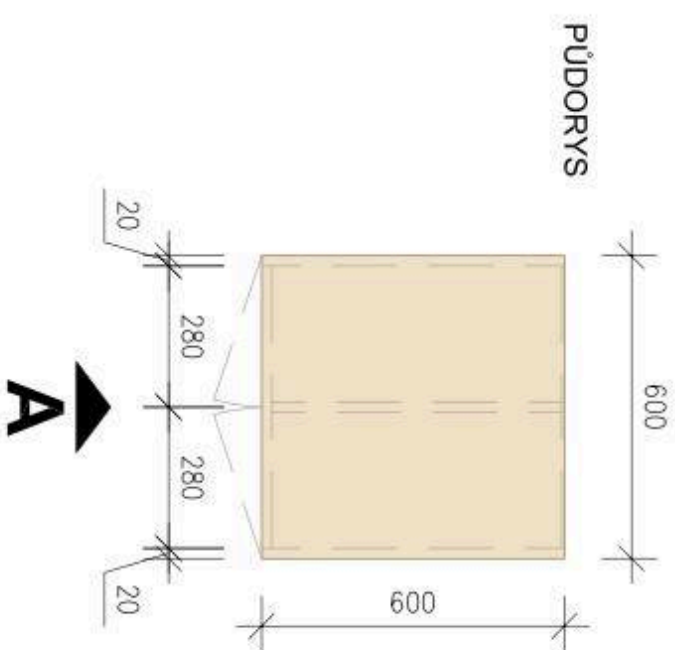

**POPIS KONSTRUKCE**  
MATERIÁL: LTD  
DEKOR: OŘECH MILANO  
HRANY: ABS TL.2mm, Š. DLE LTD  
DVEŘE: OTVÍRAVÉ, UZAMÝKATELNÉ  
PANTY: S PŘÍDAVNÝM TLUMENÍM  
ÚCHYTKY: ZÁPUSTNÉ HLINÍKOVÉ  
SOKL: PLASTOVÝ NARÁŽECÍ, POVrch HLINÍK  
NOHY: PLASTOVÉ STAVITELNÉ 100mm  
ZÁDA: SOLOLAK



DĚLKA: 140 mm (137 mm)  
VÝŠKA: 43 mm (36 mm)  
HLOUBKA: 16 mm (14 mm)

\*v závorkách rozměry zahloubení

U vestavěného a na stavbu navazujícího nábytku je nutné před jeho výrobou zaměřit skutečné rozměry stavebních konstrukcí !!


## D.1.5. - PROJEKT INTERIÉRU



HLAVNÍ ARCHITEKT		Datum	09/2016
VYPRACOVAL		Formát	1xA3
Investor:	MĚSTO FRÝDLANT NAD OSTRAVOU, NÁMĚSTÍ Č.P. 3, 73911	Měřítko	1:10
Místo stavby:	MORAVSKOSLEZSKÝ, FRÝDEK-MÍSTEK	Stupeň	DSP+DPS
Název stavby:	Stavební úpravy střediska sociálních služeb města Frýdlant nad Ostravou, příspěvkové organizace "prostory pro sociálně aktivizační služby pro seniory a osoby se zdravotním postižením"	Zak. číslo	16016
Název výkresu:	Šatní skříňka	č. výkresu	N 11



PŮDORYS

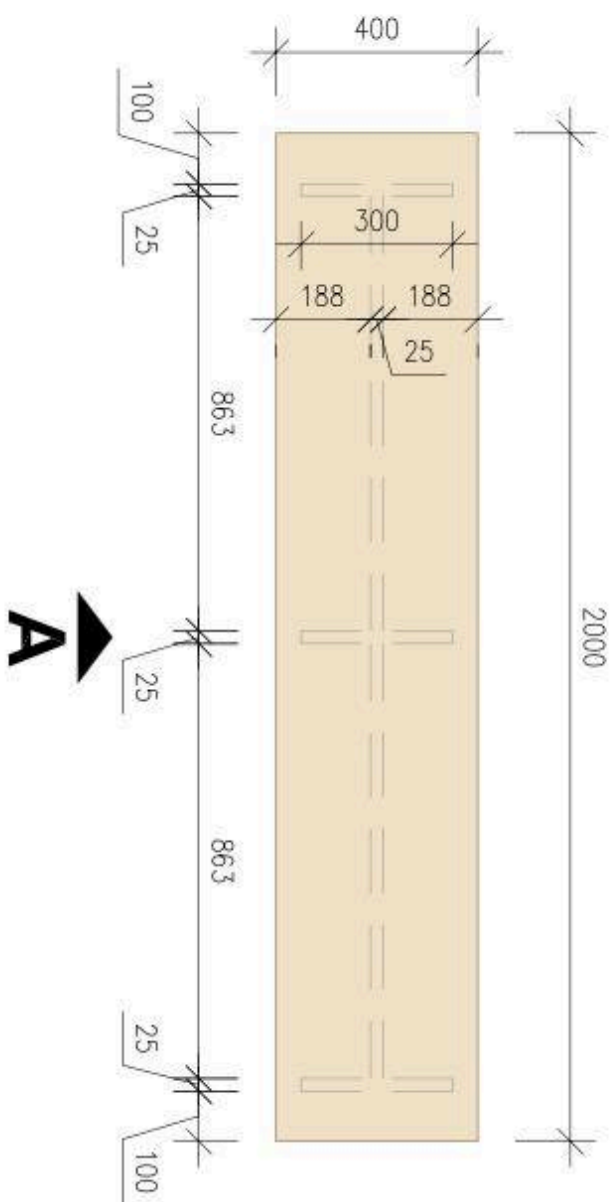

B


POPIS KONSTRUKCE

MATERIÁL: LTD


DEKOR: OŘECH MILANO

HRANY: ABS TL.2mm, Š. DLE LTD

POHLED A

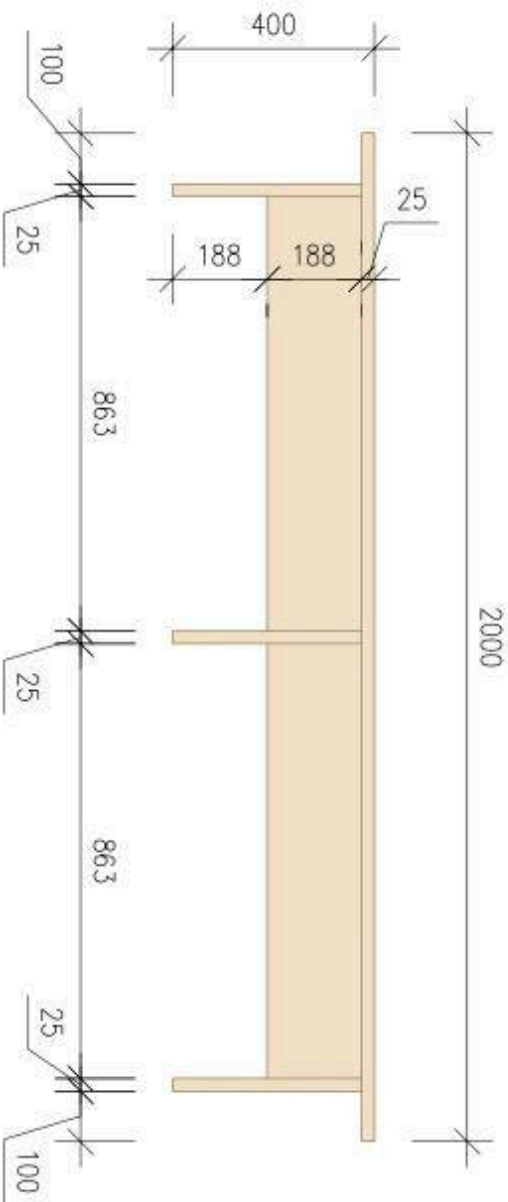

POHLED B

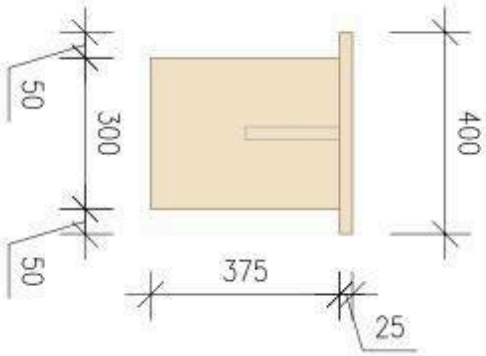

U vestavěného a na stavbu navazujícího nábytku je nutné před jeho výrobou zaměřit skutečné rozměry stavebních konstrukcí !!

D.1.5. - PROJEKT INTERIÉRU



HLAVNÍ ARCHITEKT		Datum	09/2016
VYPRACOVAL		Formát	1xA3
Investor:	MĚSTO FRÝDLANT NAD OSTRAVOU, NÁMĚSTÍ Č.P. 3, 73911	Měřítko	1:15
Místo stavby:	MORAVSKOSLEZSKÝ, FRÝDEK-MÍSTEK	Stupeň	DSP+DPS
Název stavby:	Stavební úpravy Střediska sociálních služeb města Frýdlant nad Ostravou, příspěvkové organizace "prostory pro sociálně aktivizační služby pro seniory a osoby se zdravotním postižením"	Zak. číslo	16016
Název výkresu:	Lavice	Č. výkresu	N 12



#### POPIS KONSTRUKCE

ROZMĚRY: 100 x 600 x 2000 mm

KOVOVÝ REGÁLOVÝ SYSTÉM NA PŘEDEPSANOU ÚNOSNOST 500 kg

4 POLICE VČETNĚ DŘEVOTŘÍSKOVÝCH DESEK

MODRÁ RAL 5015

U vestavěného a na stavbu navazujícího nábytku je nutné před jeho výrobou zaměřit skutečné rozměry stavebních konstrukcí !!

#### D.1.5. - PROJEKT INTERIÉRU




HLAVNÍ ARCHITEKT		Datum	09/2016
VYPRACOVAL		Formát	1xA3
Investor:	MĚSTO FRÝDLANT NAD OSTRAVOU, NÁMĚSTÍ Č.P. 3, 73911	Měřítka	
Místo stavby:	MORAVSKOSLEZSKÝ, FRÝDEK-MÍSTEK	Stupeň	DSP+DPS
Název stavby:	Stavební úpravy střediska sociálních služeb města Frýdlant nad Ostravicí, příspěvkové organizace "prostory pro sociálně aktivizační služby pro seniory a osoby se zdravotním postižením"	Zak. číslo	16016
Název výkresu:	Regál	č. výkresu	N 13



N 14 Vozík na podnože stolič

N 15 Vozík na desky stolič

N 16 Vozík na židle

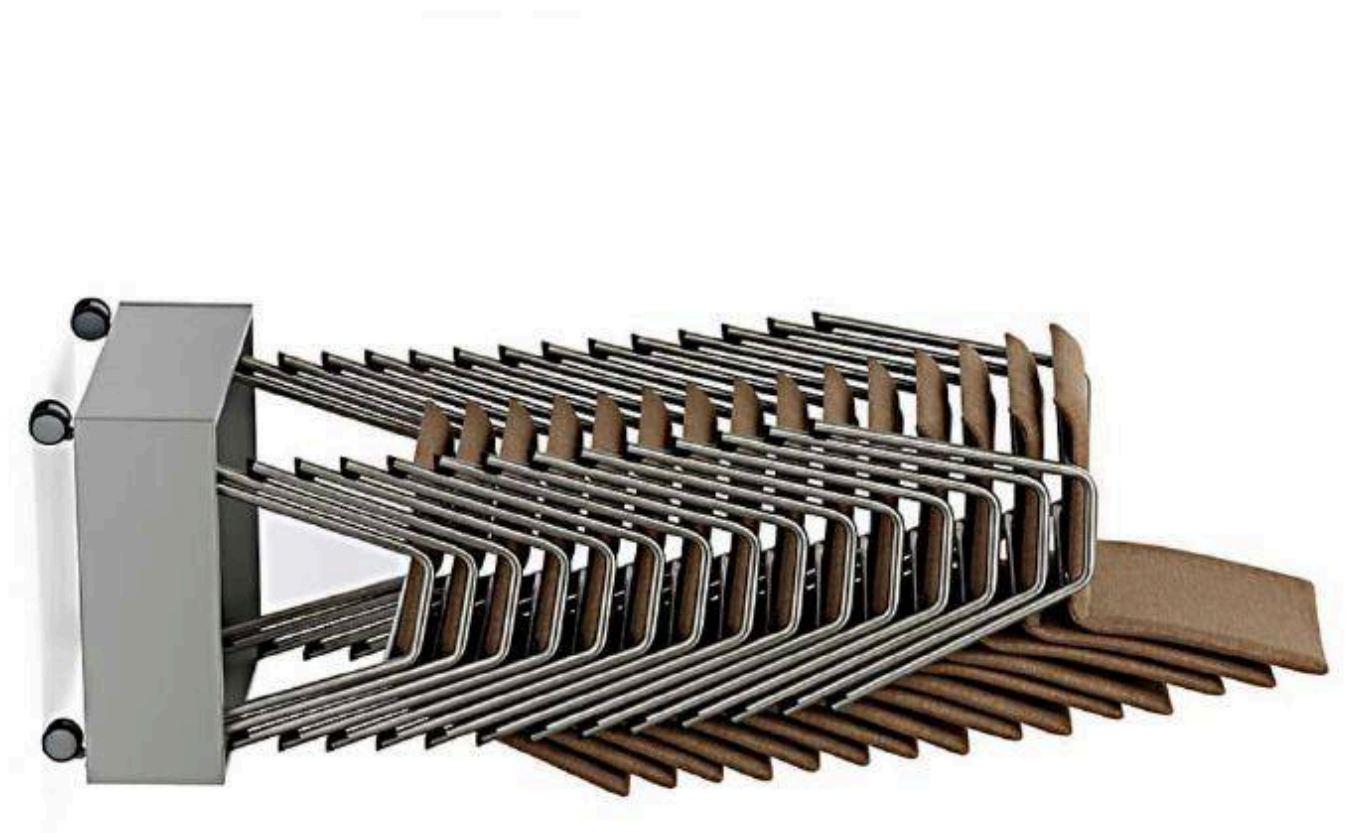


Ukázka vozíku na stohovatelné židle

U vestavěného a na stavbu navazujícího nábytku je nutné před jeho výrobou zaměřit skutečné rozměry stavebních konstrukcí !!


D.1.5. - PROJEKT INTERIÉRU






HLAVNÍ ARCHITEKT		Datum	09/2016
VYPRACOVAL		Formát	1xA3
Investor	MĚSTO FRÝDLANT NAD OSTRAVICÍ, NÁMĚSTÍ Č.P. 3, 73911	Měřítko	
Místo stavby	MORAVSKOSLEZSKÝ FRYDEK-MISTEK	Stupeň	DSP+DPS
Název stavby	Stavební úpravy střediska sociálních služeb města Frýdlant nad Ostravicí, příspěvkové organizace "prostory pro sociálně aktivizační služby pro seniory a osoby se zdravotním postižením"		
Název výkresu	Vozíky na stohovatelný nábytek	Zak. číslo	16016
		č. výkresu	N 14, 15, 16

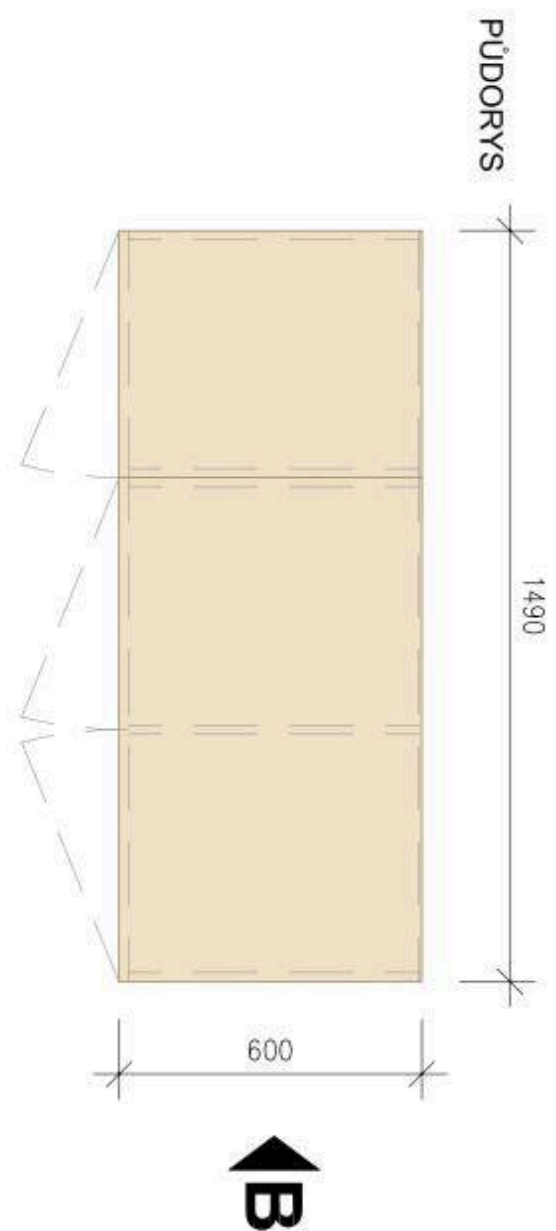

POHLED A

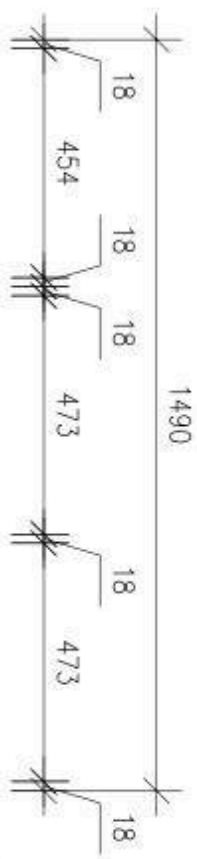

POHLED B

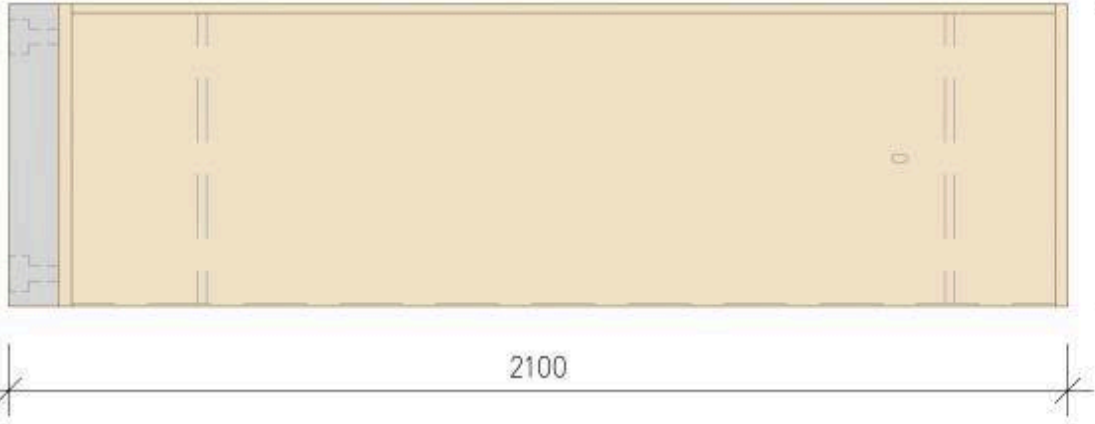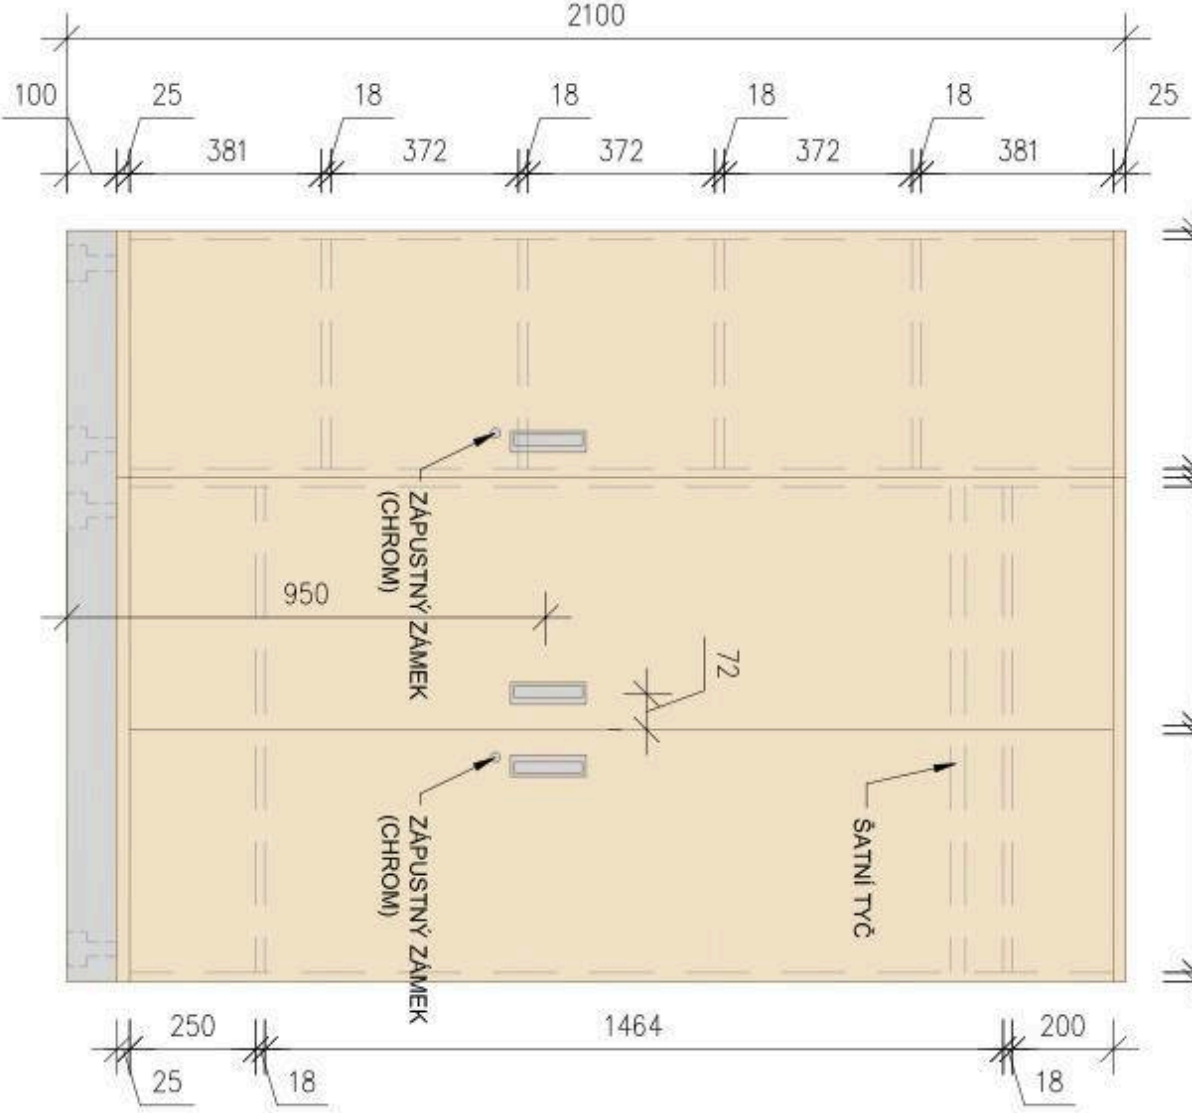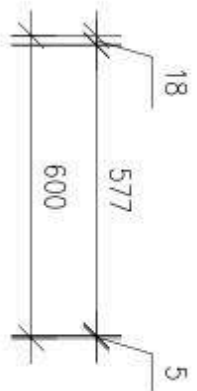

**POPIS KONSTRUKCE**  
MATERIÁL: LTD  
DEKOR: OŘECH MILANO  
HRANY: ABS TL.2mm, Š. DLE LTD  
DVEŘE: OTVÍRAVÉ, UZAMYKATELNÉ  
PANTY: S PŘÍDAVNÝM TLUMENÍM  
ÚCHYTKY: ZAPUSTNÉ HLINÍKOVÉ  
SOKL: PLASTOVÝ NARÁŽECÍ, POVRCH HLINÍK  
NOHY: PLASTOVÉ STAVITELNÉ 100mm  
ŽÁDA: SOLOLAK

U vestavěného a na stavbu navazujícího nábytku je nutné před jeho výrobou zaměřit skutečné rozměry stavebních konstrukcí !!

**D.1.5. - PROJEKT INTERIÉRU**



HLAVNÍ ARCHITEKT		Datum	09/2016
VYPRACOVAL		Formát	1xA3
Investor:	MĚSTO FRÝDLANT NAD OSTRAVICÍ, NÁMĚSTÍ Č.P. 3, 73911	Měřítko	1:15
Místo stavby:	MORAVSKOSLEZSKÝ FRYŠEK-MÍSTEK	Stupeň	DSP+DPS
Název stavby:	Stavební úpravy střediska sociálních služeb města Frýdlant nad Ostravicí, příspěvkové organizace "prostory pro sociálně aktivizační služby pro seniory a osoby se zdravotním postižením"	Zak.číslo	16016
Název výkresu:	Skrínová sestava	č.výkresu	N 18





**POPIS KONSTRUKCE**

MAX. VÝŠKA: 830 mm  
MAX. ŠÍŘKA: 540 mm  
HLOUBKA: 570 mm  
MIN. VÝŠKA SEDÁKU: 450 mm  
VÁHA: 6 kg  
STOHOVATELNÁ (MAX. 15 ks)  
CELOČALOUNĚNÁ

U vestavěného a na stavbu navazujícího nábytku je nutné před jeho výrobou zaměřit skutečné rozměry stavebních konstrukcí !!

**D.1.5. - PROJEKT INTERIÉRU**



HLAVNÍ ARCHITEKT		Datum	09/2016
VYPRACOVAL		Formát	1xA3
Investor:	MĚSTO FRÝDLANT NAD OSTRAVICÍ, NÁMĚSTÍ Č.P. 3, 73911	Měřítko	
Místo stavby:	MORAVSKOSLEZSKÝ FRYDEK-MISTEK	Stupeň	DSP+DPS
Název stavby:	Stavební úpravy střediska sociálních služeb města Frýdlant nad Ostravicí, příspěvkové organizace "prostory pro sociálně aktivizační služby pro seniory a osoby se zdravotním postižením"		
Název výkresu:	Židle		č. výkresu S 01

**POPIS KONSTRUKCE**  
MAX. VÝŠKA: 1200 mm  
MAX. ŠÍŘKA: 570 mm  
PRŮMĚR PODNOŽE: 670 mm  
MIN. VÝŠKA SEDÁKU: 480 mm  
VÁHA: 23 kg  
ZDVIH PÍŠTU: 110 mm



U vestavěného a na stavbu navazujícího nábytku je nutné před jeho výrobu zaměřit skutečné rozměry stavebních konstrukcí !!

**D.1.5. - PROJEKT INTERIÉRU**



HLAVNÍ ARCHITEKT		Datum	
VYPRACOVAL		09/2016	
Investor		Formát	
MĚSTO FRÝDLANT NAD OSTRAVICÍ, NÁMĚSTÍ Č.P. 3, 73911		1xA3	
Místo stavby		Měřítko	
MORAVSKOSLEZSKÝ FRYDEK-MÍSTEK			
Název stavby		Stupeň	
Stavební úpravy Střediska sociálních služeb města Frýdlant nad Ostravicí, příspěvkové organizace "prostory pro Sociálně aktivizační služby pro seniory a osoby se zdravotním postižením"		DSP+DPS	
		Zak. číslo	
		16016	
Název výkresu		č. výkresu	
Pracovní židle		S 02	





#### POPIS KONSTRUKCE

MAX. VÝŠKA: 760 mm  
MAX. ŠÍŘKA: 690 mm  
HLOUBKA: 820 mm  
MIN. VÝŠKA SEDÁKU: 460 mm  
VÁHA: 20 kg  
VÝŠKA PODRUČKY: 630 mm



#### POPIS KONSTRUKCE

MAX. VÝŠKA: 760 mm  
MAX. ŠÍŘKA: 1300 mm  
HLOUBKA: 820 mm  
MIN. VÝŠKA SEDÁKU: 460 mm  
VÁHA: 33 kg  
VÝŠKA PODRUČKY: 630 mm

U vestavěného a na stavbu navazujícího nábytku je nutné před jeho výrobou zaměřit skutečné rozměry stavebních konstrukcí !!

#### D.1.5. - PROJEKT INTERIÉRU



HLAVNÍ ARCHITEKT		Datum	09/2016
VYPRACOVAL		Formát	1xA3
Investor	MĚSTO FRÝDLANT NAD OSTRAVICÍ, NÁMĚSTÍ Č.P. 3, 73911	Měřítko	
Místo stavby	MORAVSKOSLEZSKÝ, FRÝDEK-MÍSTEK	Stupeň	DSP+DPS
Název stavby	Stavební úpravy Střediska sociálních služeb města Frýdlant nad Ostravicí, příspěvkové organizace „prostory pro sociálně aktivizační služby pro seniory a osoby se zdravotním postižením“		
Název výkresu	Kreslo + sedáčka_varianta A		Č. výkresu S 03_04_A



**POPIS KONSTRUKCE**

MAX. VÝŠKA: 800 mm  
MAX. ŠÍŘKA: 910 mm  
HLOUBKA: 800 mm  
MIN. VÝŠKA SEDÁKU: 420 mm  
VÁHA: 30 kg  
VÝŠKA PODRUČKY: 690 mm



**POPIS KONSTRUKCE**

MAX. VÝŠKA: 800 mm  
MAX. ŠÍŘKA: 1580 mm  
HLOUBKA: 800 mm  
MIN. VÝŠKA SEDÁKU: 420 mm  
VÁHA: 50 kg

U vestavěného a na stavbu navazujícího nábytku je nutné před jeho výrobou zaměřit skutečné rozměry stavebních konstrukcí !!

**D.1.5. - PROJEKT INTERIÉRU**



HLAVNÍ ARCHITEKT	Datum 09/2016
VYPRACOVAL	Formát 1x A3
Investor:	MĚSTO FRÝDLANT NAD OSTRAVOU, NÁMĚSTÍ Č.P. 3, 73911
Místo stavby:	MORAVSKOSLEZSKÝ FRYDEK-MÍSTEK
Název stavby:	Stavební úpravy střediska sociálních služeb města Frýdlant nad Ostravicí, příspěvkové organizace "prostory pro sociálně aktivizační služby pro seniory a osoby se zdravotním postižením"
Název výkresu:	č.výkresu S 03_04_B
Křeslo + sedáčka_varianta B	



**DOKUMENTACE PRO STAVEBNÍ POVOLENÍ A PRO PROVÁDĚNÍ STAVBY**

**„Stavební úpravy Střediska sociálních služeb  
města Frýdlant nad Ostravicí,  
příspěvková organizace – prostory pro Sociálně aktivizační služby pro  
seniory a osoby se zdravotním postižením“**

# **D.1.5**

## **PROJEKT INTERIERU**

### **SEZNAM PŘÍLOH**

D.1.5.01	PŮDORYS INTERIÉRU 1.NP	1 : 100
N 01	STŮL	1 : 10
N 02	STŮL	1 : 10
N 03	PRACOVNÍ STŮL	1 : 10
N 04	KONTEJNER K PRACOVNÍMU STOLU	1 : 10
N05	KONFERENČNÍ STOLEK	1 : 10
N 06	SKŘÍŇ	1 : 15
N 07	DVOJDŘEZ	1 : 15
N 08	KUCHYŇSKÁ LINKA	1 : 20
N09	SKŘÍŇOVÁ SESTAVA	1 : 20
N10	SKŘÍŇ	1 : 15
N11	ŠATNÍ SKŘÍŇKA	1 : 10
N12	LAVICE	1 : 15
N13	REGÁL	
N14, 15, 16	VOZÍKY NA STOHOVATELNÝ NÁBYTEK	
N18	SKŘÍŇOVÁ SESTAVA	1 : 15
S 01	ŽIDLE	
S 02	PRACOVNÍ ŽIDLE	
S 03, 04_A	KŘESLO+SEDAČKA_VARIANTA A	
S 03, 04_B	KŘESLO+SEDAČKA_VARIANTA B	

**Stavební úpravy Střediska sociálních služeb města Frýdlant nad Ostravicí, příspěvková organizace –  
prostory pro Sociálně aktivizační služby pro seniory a osoby se zdravotním postižením**

PROJEKT INTERIÉRU STAVBY

ROZPOČET SOUHRNNÝ

Pol	Popis položky - Nábytek	Rozměry (š x h x v)	Popis výrobku	MJ	Počet	Cena /MJ	Celkem	DPH	Cena DPH	Cena s DPH
<b>S 01</b>	ŽIDLE KONFERENČNÍ, STOHOVATELNÁ		CELOČALOUNĚNÁ STOHOVATELNÁ ŽIDLE NA NEREZOVÉ KONSTRUKCI, BEZ PODRUČEK, UMOŽŇUJÍCÍ SPÍNÁNÍ DO ŘAD	ks	46	2 300,00 Kč	105 800,00 Kč	21%	22 218,00 Kč	128 018,00 Kč
<b>S 02</b>	PRACOVNÍ ŽIDLE, OTOČNÁ		NOSNOST 120kg, CELOČALOUNĚNÁ ŽIDLE S PODRUČKAMI, SYNCHRONNÍ MECHANIKA S NASTAVENÍM VÝŠKY SEDU, SKLONU SEDÁKU A OPĚRÁKU	ks	3	9 900,00 Kč	29 700,00 Kč	21%	6 237,00 Kč	35 937,00 Kč
<b>S 03</b>	ČALOUNĚNÉ KŘESLO		ČALOUNĚNÉ KŘESLO NA NEREZOVÉ KONSTRUKCI	ks	2	13 900,00 Kč	27 800,00 Kč	21%	5 838,00 Kč	33 638,00 Kč
<b>S 04</b>	ČALOUNĚNÁ SEDAČKA		ČALOUNĚNÁ DVOJSEDAČKA NA NEREZOVÉ KONSTRUKCI	ks	1	28 500,00 Kč	28 500,00 Kč	21%	5 985,00 Kč	34 485,00 Kč
<b>N 01</b>	STOHOVATELNÝ STŮL OBDÉLNÍKOVÝ	1350x850x730 mm	STOHOVATELNÝ STŮL - ODDĚLITELNÁ DESKA Z LTD NA NEREZOVÉ KONSTRUKCI, UMOŽŇUJÍCÍ STOHOVÁNÍ	ks	7	5 100,00 Kč	35 700,00 Kč	21%	7 497,00 Kč	43 197,00 Kč
<b>N 02</b>	STOHOVATELNÝ STŮL ČTVERCOVÝ	850x850x730 mm	STOHOVATELNÝ STŮL - ODDĚLITELNÁ DESKA Z LTD NA NEREZOVÉ KONSTRUKCI, UMOŽŇUJÍCÍ STOHOVÁNÍ	ks	5	4 500,00 Kč	22 500,00 Kč	21%	4 725,00 Kč	27 225,00 Kč
<b>N 03</b>	KANCELÁŘSKÝ STŮL	1500x750x720 mm	KANCELÁŘSKÝ STŮL - DESKA Z LTD NA KOVOVÉ KONSTRUKCI VČETNĚ KABELOVÉHO ŽLABU, PRŮCHODEK	ks	3	3 900,00 Kč	11 700,00 Kč	21%	2 457,00 Kč	14 157,00 Kč
<b>N 04</b>	KONTEJNER SE ZÁSUVKAMI	600x420x620 mm	KANCELÁŘSKÝ KONTEJNER Z LTD, 4 ZÁSUVKY, CENTRÁLNÍ UZAMYKÁNÍ, KOLEČKA	ks	3	4 800,00 Kč	14 400,00 Kč	21%	3 024,00 Kč	17 424,00 Kč
<b>N 05</b>	KONFERENČNÍ STŮL	750x750x450 mm	KONFERENČNÍ STŮL - DESKA Z BEZPEČNOSTNÍHO SKLA NA NEREZOVÉ KONSTRUKCI S PLAST. KLUZÁKY	ks	1	7 900,00 Kč	7 900,00 Kč	21%	1 659,00 Kč	9 559,00 Kč
<b>N 06</b>	SKŘÍŇ S VITRÍNOU	1000x450x1880 mm	SPODNÍ SKŘÍŇ DŘEVĚNÁ Z LTD, POLICOVÁ, HORNÍ DÍL PROSKLENÝ - DVÍŘKA BEZP. SKLO, NA HLINÍKOVÝCH NOŽKÁCH	ks	4	7 600,00 Kč	30 400,00 Kč	21%	6 384,00 Kč	36 784,00 Kč
<b>N 07</b>	SKŘÍŇ S DVOJDŘEZEM	1500x600x900 mm	SPODNÍ SKŘÍŇ DŘEVĚNÁ Z LTD, OBKLAD STĚNY	ks	1	12 600,00 Kč	12 600,00 Kč	15%	1 890,00 Kč	14 490,00 Kč
<b>N 08</b>	KUCHYŇSKÁ SESTAVA		ATYPICKÝ VÝROBEK Z LTD, VČETNĚ SPOTŘEBIČŮ	ks	1	70 200,00 Kč	70 200,00 Kč	15%	10 530,00 Kč	80 730,00 Kč
<b>N 09</b>	SKŘÍŇOVÁ SESTAVA		ATYPICKÝ VÝROBEK Z LTD	ks	1	28 500,00 Kč	28 500,00 Kč	21%	5 985,00 Kč	34 485,00 Kč
<b>N 10</b>	SKŘÍŇOVÁ SESTAVA		SPODNÍ SKŘÍŇ DŘEVĚNÁ Z LTD, STŘEDNÍ DÍL PROSKLENÝ - DVÍŘKA BEZP. SKLO, NA HLINÍKOVÝCH NOŽKÁCH	ks	2	7 900,00 Kč	15 800,00 Kč	21%	3 318,00 Kč	19 118,00 Kč
<b>N 11</b>	SKŘÍŇ DO ŠATEN, VĚTRANÁ UZAMYKATELNÁ S NÁSTAVCEM	600x600x1900 mm	UZAMYKATELNÁ, VĚTRANÁ SKŘÍŇ DO ŠATEN, S ŠATNÍ TYČÍ A POLICEMI	ks	4	5 500,00 Kč	22 000,00 Kč	21%	4 620,00 Kč	26 620,00 Kč
<b>N 12</b>	LAVICE	2000x400x400 mm	LAVICE - KONSTRUKCE Z LTD NEČALOUNĚNÉ, SPOJE VYZTUŽENÉ	ks	1	4 800,00 Kč	4 800,00 Kč	21%	1 008,00 Kč	5 808,00 Kč
<b>N 13</b>	REGÁL KOVOVÝ	1000x600x2000 mm	KOVOVÝ REGÁLOVÝ SYSTÉM NA PŘEDEPSANOU ÚNOSNOST 500 kg	ks	8	4 200,00 Kč	33 600,00 Kč	21%	7 056,00 Kč	40 656,00 Kč
<b>N 14</b>	VOZÍK NA STOHOVATELNÉ PODNOŽE STOLŮ		VOZÍK UMOŽŇUJÍCÍ MANIPULACI S 15-TI PODNOŽEMI STOLŮ	ks	1	2 700,00 Kč	2 700,00 Kč	21%	567,00 Kč	3 267,00 Kč
<b>N 15</b>	VOZÍK NA STOLOVÉ DESKY		VOZÍK UMOŽŇUJÍCÍ MANIPULACI S 15-TI STOLOVÝMI DESKAMI	ks	1	2 700,00 Kč	2 700,00 Kč	21%	567,00 Kč	3 267,00 Kč
<b>N 16</b>	VOZÍK NA STOHOVATELNÉ ŽIDLE		VOZÍK UMOŽŇUJÍCÍ MANIPULACI S 15-TI STOHOVATELNÝMI ŽIDLEMI	ks	2	2 400,00 Kč	4 800,00 Kč	21%	1 008,00 Kč	5 808,00 Kč
<b>N 17</b>	LEDNICE S MRAŽÁKEM	600x600x1800 mm	KOMBINACE CHLADNIČKY S MRAŽNÍKOU, A++, NO FROST	ks	1	12 100,00 Kč	12 100,00 Kč	21%	2 541,00 Kč	14 641,00 Kč
<b>N 18</b>	SKŘÍŇOVÁ SESTAVA	1500x600x2100 mm	ATYPICKÝ VÝROBEK Z LTD	ks	1	13 500,00 Kč	13 500,00 Kč	21%	2 835,00 Kč	16 335,00 Kč
Celkem							537 700,00 Kč		107 949,00 Kč	645 649,00 Kč

vyměření , manipulace a montáž

cena za dodávku interiéru bez DPH

V CENĚ NÁBYTKU

537 700,00 Kč



DPH

107 949,00 Kč

cena za dodávku interiéru včetně DPH

645 649,00 Kč