

Výkres vytvořil program pp_vod,

ÚZEMÍ OBCE

POVRCH ÚZEMÍ

ČÍSLO PARCELNI

VZDÁL. OBJEKTŮ A SMĚROVÝCH LOMŮ

OZNAČENÍ VRCHOLOVÝCH BODŮ

(c)AutoPEN Liberec, tel:482737610, autopen@volny.cz	
Kopidlo	
800/7	1367
14.50	

 \wedge

LEGENDA TYPŮ ČAR


PUVODNI TERÉN

HRUBE TERENNI UPRAVY

UPRAVENY JEREN

MĚŘÍTKA 1:100/100

Křížení s trati AŽD
žkm 1,502

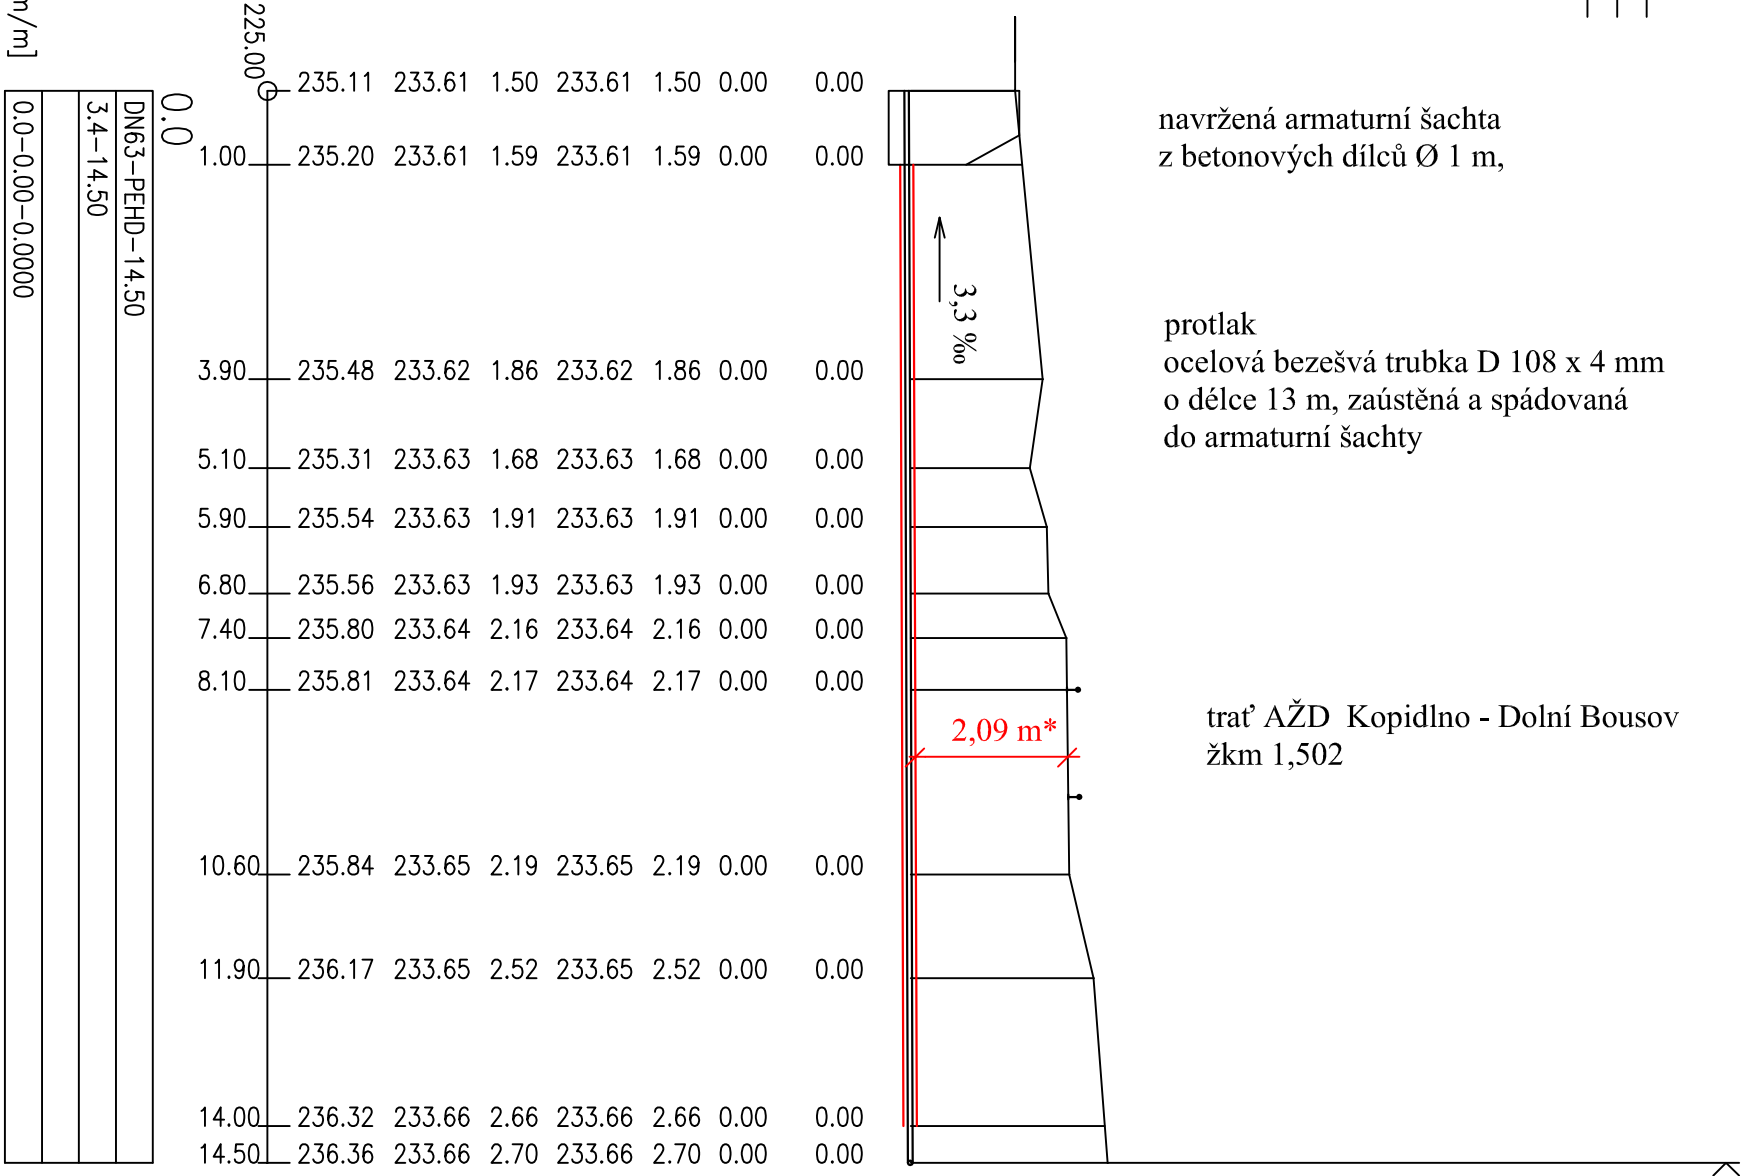

navržená armaturní šachta
z betonových dílců Ø 1 m,

protlak
ocelová bezešvá trubka D 108 x 4 mm
o délce 13 m, zaústěná a spádovaná
do armaturní šachty

trať AŽD Kopidlno - Dolní Bousov
žkm 1,502

* vzdálenost mezi horní hranou pražců a vrchem ocelové chráničky

Vypracoval	Zodpovědný projektant	PŘIBYL JAN <i>projektce</i> vodothospodářské stavby zdravotní technika Vojice 2, 508 01 Hořice		
Kreslil	profese		generální projektant	
Jan Přibyl				
Místo stavby :	k.ú. Psinice, k.ú. Zliv u Libáně, k.ú. Kopidlno		Stupeň :	DPS
Investor :	Město Kopidlno, náměstí Hilmarovo č.p. 13, 507 32 Kopidlno		Datum :	9/2018
Akce :			Formát :	
PŘÍVODNÍ VODOVOD PSINICE - LEDKOV			Arch. číslo :	3355
			Zak. číslo :	35/2017
Díličí část :				
Obsah :	Řád 1 - 1, příčný řez křížení s tratí AŽD v žkm 1,502		D.12	1:100/1:100