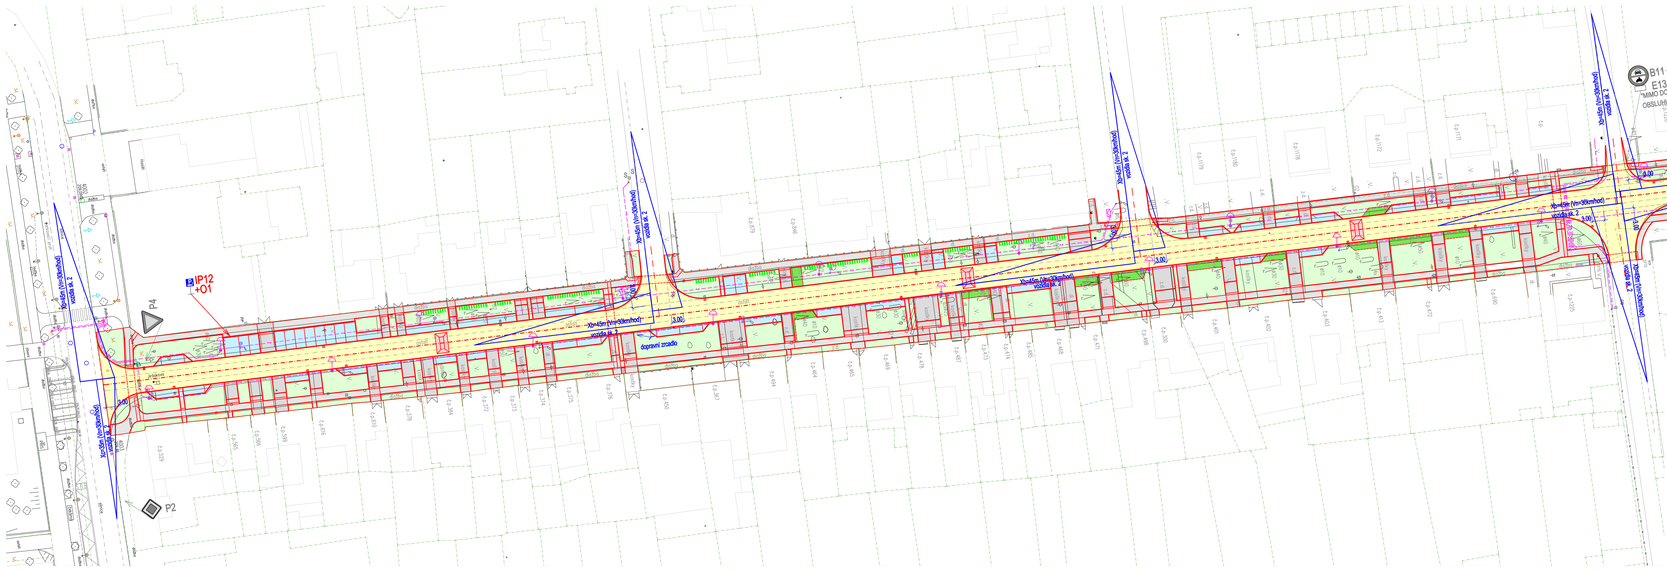

LEGENDA ZPEVNĚNÝCH PLOCH:

I. etapa stavby

- Živičná vozovka
- Chodníky
- Sjezdy
- Parkovací stání
- Předdlážděný přejezdového prahu
- Sadové úpravy

II. etapa stavby

- Zpevněné plochy realizované v rámci II. etapy stavby - po dožití nebo vyřízení souhlasu s vykolením jiného

POZNÁMKY:

- KOMUNIKACE ULICE JIRÁSKOVY LEŽÍ V DOPRAVNÍM REŽIMU "ZÓNA 30".
- ROZHLEDOVÉ POMĚRY SAMOSTATNÝCH SJEZDŮ PRO Vm=30 KM/HOD ČINÍ 20 M - VYHOVUJÍ PRO CELOU ULICI.
- JEDNOTLIVÁ PARKOVACÍ MÍSTA BUDOU VYZNAČENA PÁSY DLAŽBY ČERVENÉ BARVY.

SOUŘADNICOVÝ SYSTÉM: JTSK
VÝŠKOVÝ SYSTÉM: Bpv.

ZODP. PROJEKTANT	ing. HOLOTÍK		Ing. Svatopluk Holotík
VYPRACOVAL	ing. HOLOTÍK		Projektní kancelář
HIP	ing. HOLOTÍK		Křižíkova 70, 612 00 Brno
INVESTOR	Město Slavkov u Brna, Palackého nám. 65, 684 01		tel.:603569696, e-mail: holotik.sm@seznam.cz

NÁZEV AKCE	SLAVKOV U BRNA - REKONSTRUKCE ULICE JIRÁSKOVA	DATUM	04/2023
OBJEKT	SO 01 - KOMUNIKACE	FORMÁT	6x A4
		MĚŘÍTKO	1:500
		STUPEŇ	DSP
NÁZEV VÝKRESU	SITUACE - ROZHLEDOVÉ POMĚRY	ZAK.ČÍSLO	
		SOUPRAVA ČÍS.	D.1.8

TENTO DOKUMENT JE DUŠEVNÍM VLASTNICTVÍM AUTORA, MÁ POVAHU DÍLČÍHO TAJEMSTVÍ DLE USTANOVENÍ PARAGRAFU 17 ODSTAVEC 2 ZÁKONA A NESMÍ BÝT BEZ SOUHLASU AUTORA PUŠTĚN, KOPÍROVÁN ČI PŘEDÁN TŘETÍ OSOBĚ