


MĚŘÍTKA 1:500/100

### Vodovodní řád 1-1

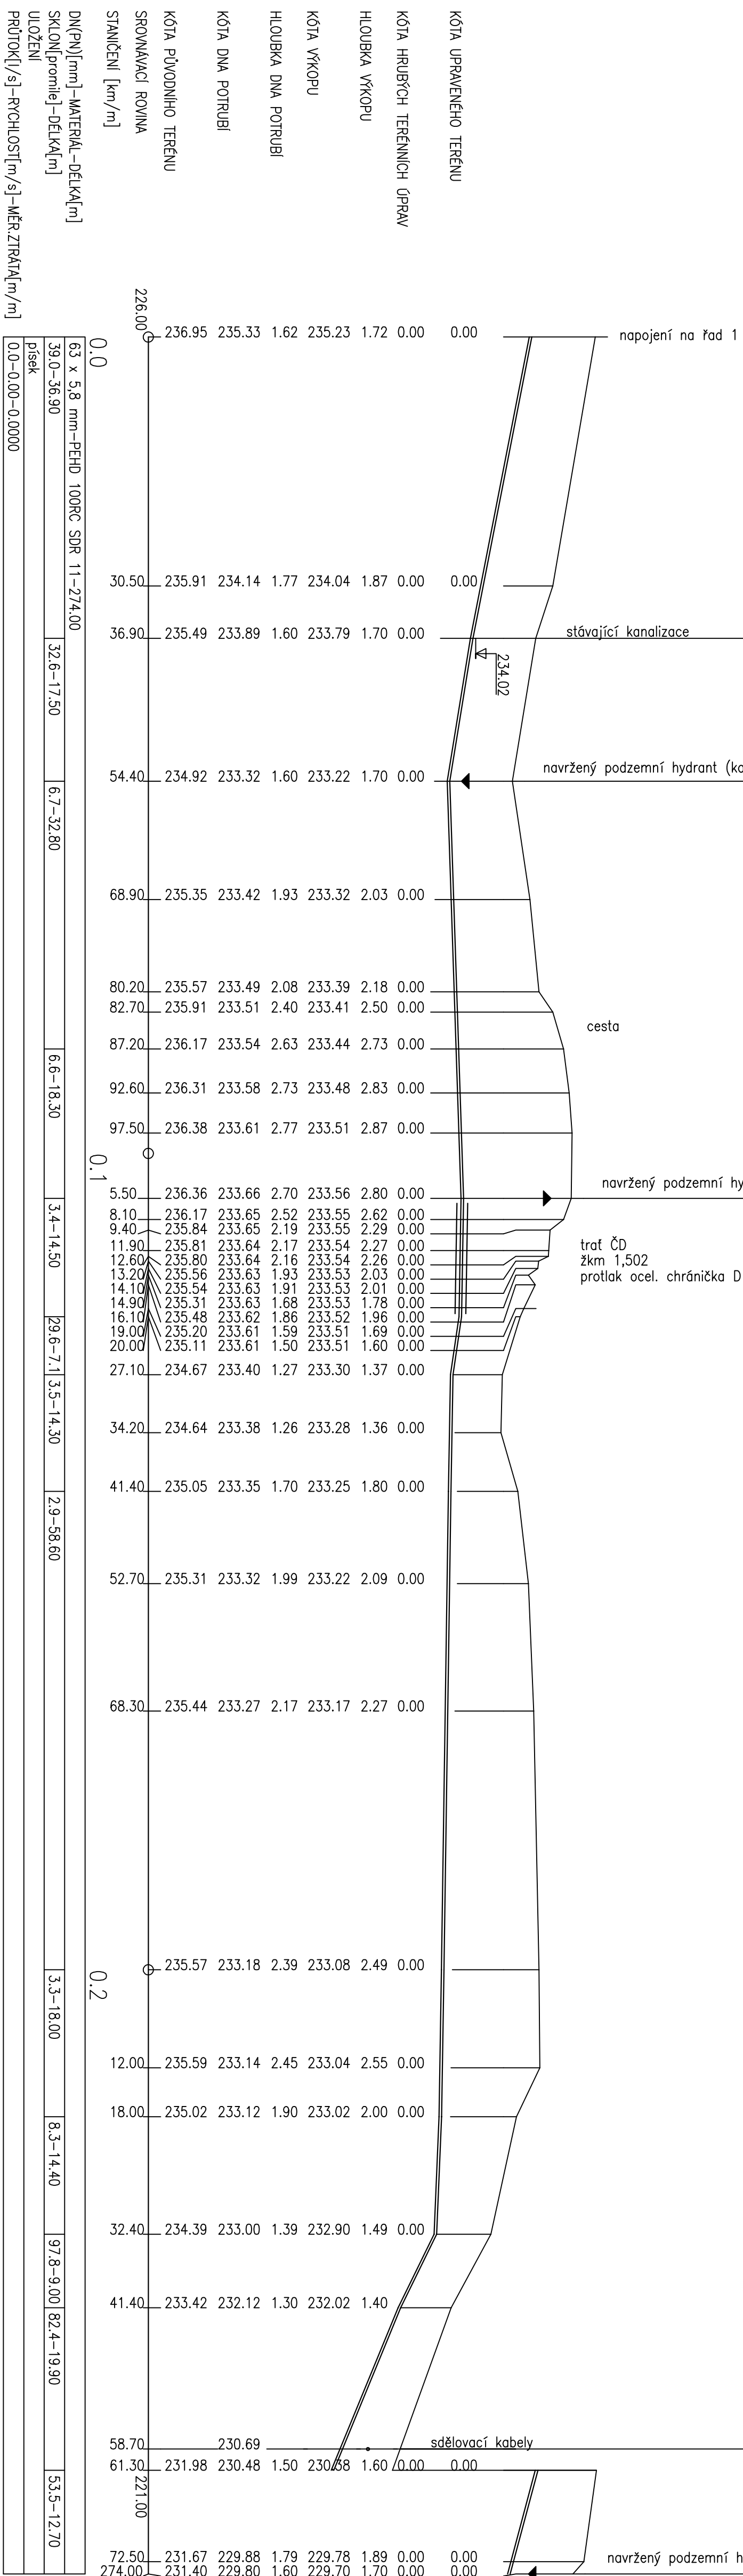

Výpracovná Kresba		Zodpovedný projektant profese	generálny projektant	PRÍLOHA JAVNÁ	
Jan Pribyl				projektant svedčí o svojom zodpovedaní Vojace 2, 900 v Hrabce	
Miesto stavby : k.ú. Pásmice, k.ú. Zlín v Lhote, k.ú. Kopidlno				Stupeň :	DPS
Investor : Mesto Kopidlno, námestí Hlamarovo č.p. 13, 507 52 Kopidlno				Datum :	9/2018
Árce :				Forma :	
PRÍLOHA VODOVOD PÁSMICE - LEBKOV				Arch. číslo :	3355
				Zák. číslo :	35/2017
Dielň čísl :					
Ošahs :				Rád 1 - 1, podoby profil	D.7 1:500/1:100

**potrubí RC2 (výkop) - řad 1 - 1, km 0,0 - 0,1055, km 0,1185 - 0,274**  
**v ocelové chrániče RC2 (tyče) - 13 m**

**v ocelové chrániče RC2 (tyče) - 13 m**

### Výškový systém: Balt po vyrovnání!