

## **Dohoda o narovnání**

uzavřená podle § 1746 odst. 2 zákona číslo 89/2012 Sb. *Občanský zákoník, ve znění pozdějších předpisů, mezi:*

### **Město Modřice**

IČ 00282103, DIČ CZ00282103,  
náměstí Svobody 93, Modřice, PSČ: 664 42  
zastoupené Mgr. Ing. Liborem Procházkou, starostou  
(„dále jen „Město““)  
na straně jedné

a

### **ELMOZ, a.s.**

IČ 25552074, DIČ CZ -25552074  
Jamborova 49, Brno – Židenice, 615 00  
zapsaná v obchodním rejstříku u Krajského soudu v Brně, oddíl B, vložka 2883  
zastoupená předsedou správní rady Josefem Šujanem  
číslo účtu 7165540277 / 0100 vedeného u KB Brno  
(dále jen „ELMOZ““)  
na straně druhé

## **I.**

### **Preambule**

1. ELMOZ plánoval v roce 2022 pro investora EG.D. a.s. stavební a terénní práce na rozvoji veřejné infrastruktury spočívající v pokládce podzemního vedení NN v ulicích Tyršova a Stará Cihelna v Modřicích.
2. Město Modřice plánuje provést rekonstrukci veřejného osvětlení v lokalitě ulice Tyršova spočívající ve výměně sloupů VO, svítidel a pokládce podzemní kabeláže.
3. V zájmu hospodárnosti a efektivity při nakládání s prostředky veřejných rozpočtů a s cílem minimalizovat omezení spojená s výkopovými pracemi na svém území se město Modřice rozhodlo provést pokládku podzemní kabeláže VO v ulici Tyršova současně s pracemi prováděnými společností ELMOZ.
4. Následně z důvodu nemožnosti získat včas projekt nezbytný pro získání stavebního povolení město Modřice od záměru společných prací dle odst. 3 upustilo.
5. Společnost ELMOZ v rámci výkopových prací prováděných na ulici Tyršova uložila bez předchozí písemné dohody s městem Modřice chráničky pro jejich případné budoucí využití při instalaci podzemní kabeláže.
6. Město Modřice následně z důvodů uvedených v odst. 3 projevilo zájem o využití chrániček v rámci do budoucna plánované rekonstrukce veřejného osvětlení.
7. S cílem předejít případným majetkoprávním sporům se smluvní strany dohodly na narovnání svých práv a na náhradě bezdůvodného obohacení, které městu Modřice vzniklo uložením chrániček do jeho pozemku, a to uzavřením této dohody.

## II. Předmět dohody

1. ELMOZ prohlašuje, že na pozemku města parc.č 2248/1, 2229, 2251, 2252, 1292/25, 2068/2, 2067/1 uložil v rámci prováděných výkopových prací pro EG.D. a.s. bez písemného souhlasu města Modřice podzemní chráničky, jejichž cenu vyčíslil ve výši- **150 117, 44 Kč s DPH**. Geodetické zaměření uložení chrániček tvoří nedílnou součást této dohody jako její příloha.
2. Město Modřice uděluje dodatečný souhlas s uložení chrániček do výše uvedených pozemků.
3. ELMOZ převádí touto dohodou do majetku města Modřice chráničky dle odst. 1 a město Modřice je do svého majetku přijímá a zavazuje se zaplatit jejich cenu stanovenou v odst. 1.
4. ELMOZ současně požaduje po městu Modřice uhrazení poměrné části nákladů výkopových prací a prací spojených s uložení chrániček, a to v částce **516 102, 64 Kč s DPH**.
5. Město Modřice se zavazuje uhradit cenu chrániček vyčíslenou v odst. 1 společně s poměrnou částí nákladů výkopových prací vyčíslenou v odst. 4 do 15 dnů ode dne podpisu této dohody na účet ELMOZ uvedený v záhlaví této dohody.
6. Uhrazením ceny chrániček a poměrné části nákladů výkopových prací budou všechna vzájemná práva stran této dohody narovnána a strany si nebudou vůči sobě činit žádných nároků pramenících či souvisejících s uložení chrániček v lokalitě ulice Tyršova.

## III. Závěrečná ustanovení

1. Vztahy mezi účastníky touto dohodou výslovně neupravené se řídí příslušnými ustanoveními zákona číslo 89/2012 Sb., Občanský zákoník, ve znění pozdějších předpisů a ostatními obecně závaznými právními předpisy.
2. Tato dohoda je vyhotovena ve dvou stejnopisech, z nichž jeden obdrží ELMOZ a jeden Město.
3. Nedílnou součástí této dohody jako její příloha je geodetické zaměření č. 1040013940\_DSPSg, zpracované Hloušek s.r.o.
4. Tato dohoda byla schválena usnesením Rady města Modřice č. *24/2023* ze dne *6.12.2023*

5. Smluvní strany prohlašují, že tuto dohodu uzavřely svobodně a vážně, na důkaz čehož ji vlastnoručně podepisují.

V Modřicích dne 4.11. 2023

.....  
za město Modřice  
Mgr. Ing. Libor Procházka, MBA



V Modřicích dne 4.11. 2023

.....  
za ELMOZ, a.s.  
Josef Šujan



ELMOZ, a.s. Jamborova 40  
611 08 Brno • DIČ: CZ25552074



# TECHNICKÁ ZPRÁVA

## pro zpracování geodetické části dokumentace EZ

číslo stavby: **1040013940\_DSPSg**

název stavby: **Modřice, Tyršova, Stará Cihelna st. úprava NN**

název GEOF: **Hloušek s.r.o.**  
 sídlo GEOF: **Vančurova 3361/56, Bmo 61500**  
 telefon: **+420 775 255 596**  
 e-mail: **papez@hlousek.cz**

ověřil ÚOZ: **Ing. Jakub Papež**  
 č. pol. ČÚZK: **2922/2021**  
 č. ověření: **237/2023**  
 datum ověření: **23.5.2023**

TZ vypracoval: **Ing. Katarína Zajíčková**  
 TZ vypracována dne: **23.05.2023**

název PROJ: **SEKV, spol. s r.o.**

e-mail PROJ:

název REF: **ELMOZ,d.s.**

e-mail REF:

e-maily pro odeslání  
 dalších notifikací:

RS – ELE: **BR**

RS – ZP: **x**

k. ú.: **Modřice**

měřítko: **1 : 500**

datum měření - začátek: **10.11.2022**

datum měření - konec: **24.4.2023**

	<i>skutečný počet MJ:</i>	<i>MJ</i>
zpracování ÚMPS:	<b>23 336,00</b>	<i>m<sup>2</sup></i>
práce s KM:		<i>m<sup>2</sup></i>
délka trasy - ELE:		
nové - KV - VVN		<i>m</i>
nové - KV - VN		<i>m</i>
nové - KV - NN	<b>622,45</b>	<i>m</i>
nové - KV - SDEL		<i>m</i>
nové - KV - chránička	<b>394,24</b>	<i>m</i>
nové - KV - uzemnění	<b>109,74</b>	<i>m</i>
nové - VV - VVN		<i>m</i>
nové - VV - VN		<i>m</i>
nové - VV - NN		<i>m</i>
nové - VV - SDEL		<i>m</i>
stávající - bez rozlišení		<i>m</i>
délka trasy a počet přípojek - ZP:		
trasa plynovodu - VTL		<i>m</i>
trasa plynovodu - STL		<i>m</i>
trasa plynovodu - NTL		<i>m</i>
trasa - PKO		<i>m</i>
regulační stanice - VTL		<i>ks</i>
délka přípojky - STL		<i>m</i>
počet přípojek - STL		<i>ks</i>
délka přípojky - NTL		<i>m</i>
počet přípojek - NTL		<i>ks</i>





# TECHNICKÁ ZPRÁVA

## pro zpracování geodetické části dokumentace EZ


<i>použité geodetické referenční systémy:</i>	- polohový systém: JTSK - výškový systém: Bpv
<i>kritérium přesnosti určení bodů PBPP:</i>	- základní souřadnicová chyba: $\pm 0,06$ m
<i>kritérium přesnosti určení podrobných bodů:</i>	- základní střední souřadnicová chyba: $\pm 0,14$ m - základní střední výšková chyba: $\pm 0,12$ m
<i>použité body:</i>	číslo bodu:
ZBPB, PBPP:	
RES, aj.	
<i>nově zřízené měřické body:</i>	
<i>stávající měřické body:</i>	
IBKN:	598,599,795
IBP:	598,599,795
<i>použité přístroje a metody:</i>	GNSS - Trimble R4, TS - Trimble RS6, GNSS, polární, ortogonální
<i>popis prací:</i>	Měření a zpracování bylo provedeno dle PEGD21 a odpovídá platné legislativně a normám v PEGD21 uvedeným. Podklady pro zpracování byly poskytnuty REF. Dle požadavku REF byl zaměřen kabel NN a aktualizována data POL a INZ.
<i>ověření zobrazení do KM:</i>	Zobrazení do KM bylo ověřeno pomocí IBKN uvedených výše - "použité body IBKN: číslo". Bylo použito: přímé zobrazení do KM.  Mezní odchylky dle aktuální PEGD překročeny: nebyly
<i>vyhodnocení odchylek IB a stávajícího POL:</i>	Polohové odchylky na identických bodech jsou od 0 do 20 cm – je možno prohlásit, že původní měření odpovídá požadavkům KN na přesnost měření ve 3. třídě přesnosti a lze jej použít pro další zpracování.
<i>popis/odůvodnění chyb vykazující DBSW KO:</i>	
Rozsah zaměření (technické údaje zaměřovaných sítí a zařízení) byl specifikován, zkontrolován a předán:	
REF	Ing. Milan Fuchs
<i>poznámka:</i>	Kabel NN byl zaměřen převážně po záhozu.
JDTM ZK:	NE
<i>fokalita posunu:</i>	NE
SNK:	NE

Náležitosti a přesnosti odpovídá právním předpisům.

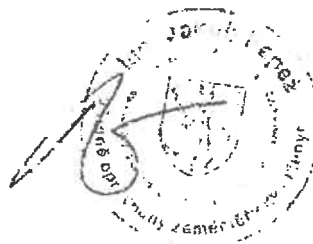

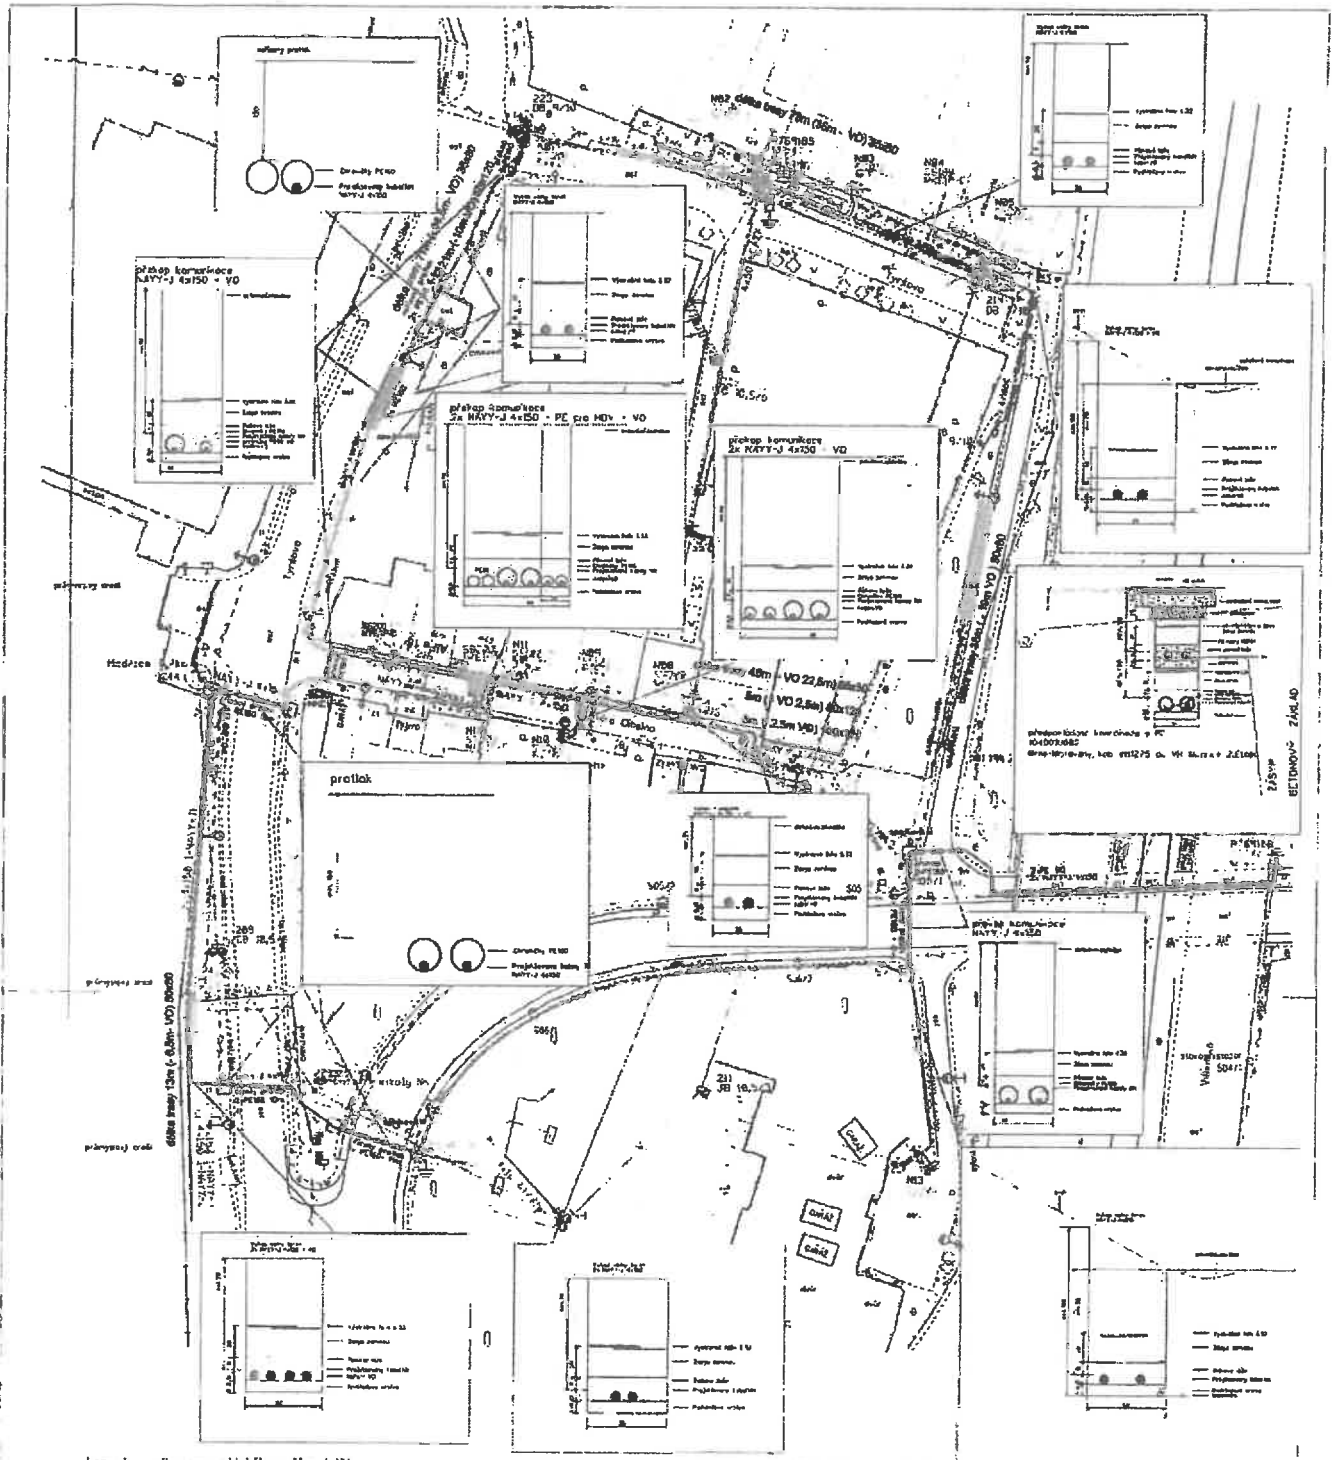


**Legenda nového energetického zařízení NN:**  
 - - - - - územní  
 - - - - - svaz s přepětím  
 - - - - - přípojňová, rozpojovací skříně  
 - - - - - kabelové vedení

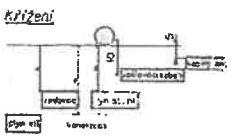

u křížení s plynem ukládat do betonových žlabů ABC

s přesahem 1m (2m u vlt.) na obě strany

Minimální vzdálenost kabelu NN od hr. stří. díle ČSN

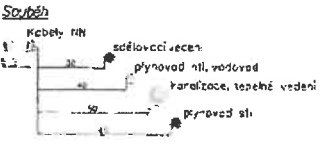

**Legenda plánovaných úprav na VO**  
 - - - - - vedení VO nové  
 - - - - - vedení VO stávající  
 - - - - - vedení VO rušené  
 souběh s trasou VO (bez proskládání 277V)  
 na páteřní odbohy c. dělení nákladů ve  
 společné lince odřítelné z rozpořadu  
 EG 3  
 výkop  
 výkop  
 výkop  
 výkop  
 výkop


úroveň odřítelná 137,5m z trasy


Prostory z hlediska úprav a přídavných : nebezpečné  
 Střecha st. m  
 Střecha st. m  
 Návrhová výška  
 Výšková omezení  
 Ochrana před nebezpečným dotykem svých částí izolovaných do 1000V (nad 1000V)  
 podle ČSN 33 0000-1, 0.3.2.2  
 a) st. 10, 50m, 220V/11  
 b) st. 1000V, 0.3.2.2.1  
 c) st. 1000V, 0.3.2.2.1  
 d) st. 1000V, 0.3.2.2.1  
 e) st. 1000V, 0.3.2.2.1  
 Ochrana před nebezpečným dotykem rozličných částí prostorů nebezpečných  
 na straně VN : zemnění, viz PNE 33 0000-1, 0.3.4.3.1  
 na straně NN : izolovaný odpojení od zdroje viz PNE 33 0000-1, 0.3.3.2.2  
 - podle ČSN 33 0000-1, 0.3.3.2.1  
 - podle ČSN 33 0000-1, 0.3.3.2.1  
 - podle ČSN 33 0000-1, 0.3.3.2.1  
 Vnější výhyby pasivně rovněž zařízené distribuční přenosové soustav:  
 stanovuje PNE 330000 2, tabulka 2.5 a 2.6

Pr. profilů pod kabelem (viz. 11.11.11) musí být takové, vzhledem k rozdílné tloušťce izolace  
 Rozdílné tloušťky izolace kabelů musí být řešeny v souladu s tabulkou 2.10 a 2.11 v obě strany  
 Všechny pozemkové přípojky musí být provedeny v souladu s přílohou 1 a na obě strany  
 Všechny pozemkové přípojky musí být provedeny v souladu s přílohou 1 a na obě strany  
 K. 10.10.11 D.11

VYPRACOVÁN	JAN LÁZAR	ZOO. PROJEKTANT	Ing. Věra Dobrovodská
ZHOTOVITEL P. D.	SEKV spol. s r. o., Mlýnská 646/6, 614 00 Brno	<b>SEKV</b>	
KRAJ	Středomoraví	OKRES	Brno - venkov
KATASTR ÚZEMÍ	Město	<b>eg-d</b>	
MÍSTO STAVBY	Město, ul. Tyršova, Stará Chelha, podlaží V. Vědecká	1040019040	
STAVEBNÍK	FO. D. a.s. Ušáků 187326 602 00 Brno	DATA 05/2022	
NÁZEV STAVBY	Město, Tyršova, Stará Chelha, st. úprava NN	FORMÁT A3/A4	
NÁZEV VÝKRESU	řezy kabelovou trasou	STUPĚŇ PLO DPS	
		MĚŘÍTKO	2. VÝKRES
		1:500	D5



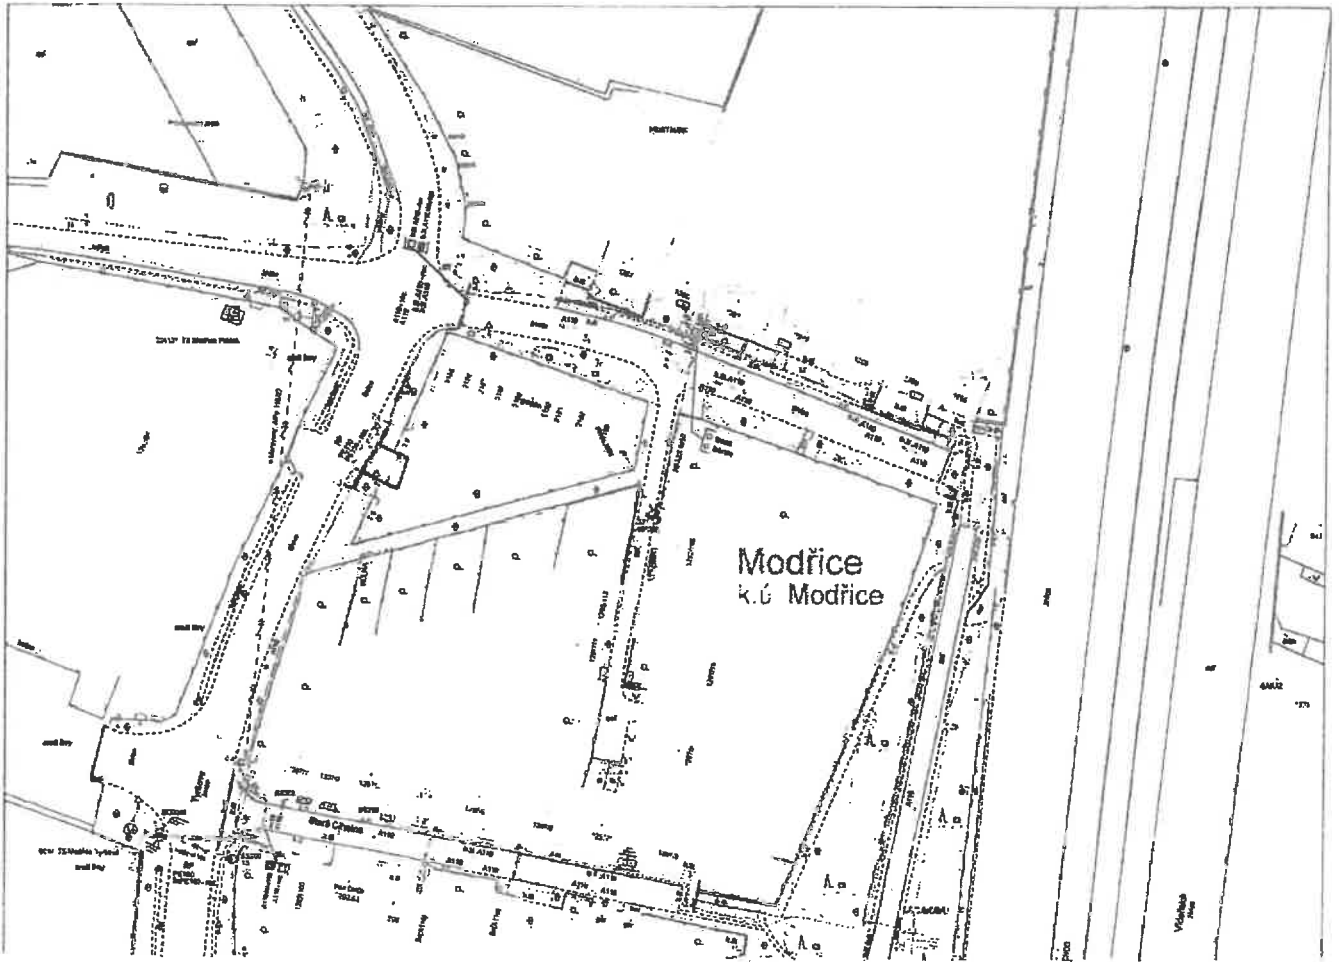

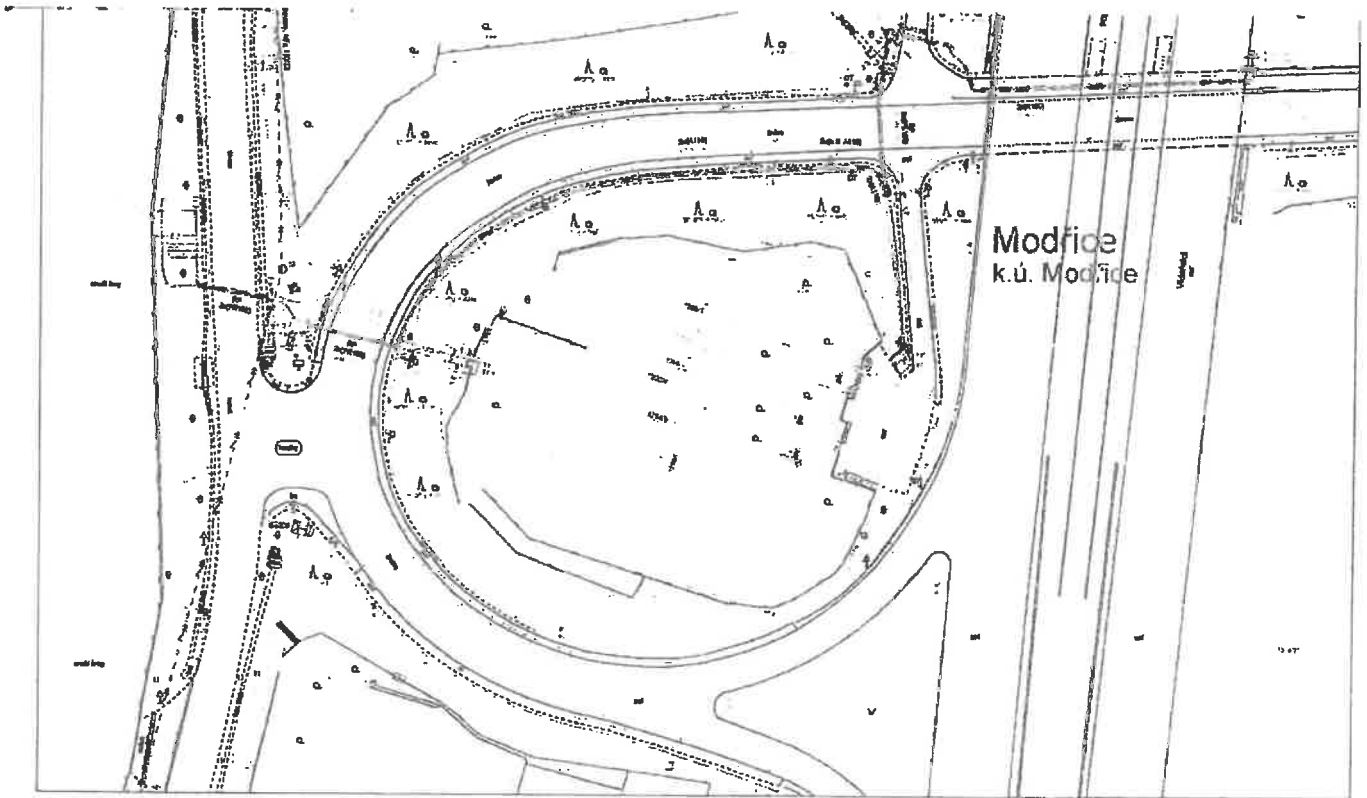

Přivzuť, le goodická část dokumentace vztahující se k provedení stavby  
 nákladní a přepravního provozu přeprav.  
 Zároveň tímto je poskytnut

*Jakub*  
  
 číslo a jméno úřadu

Přivzuť, le reprodukční část dokumentace odpovídá  
 skutečnému provedení.


**ELMOZ**  
 Elektronický podnikatel s.r.o. Mladá Boleslav  
 Datum: 2023.05.24 08:54:30 CEST  
 ELMOZ, s.r.o. Jerebovova 48  
 012 00 Brno 602 008 882 227 274  
 realita a public správního  
 občanské realizace stavby

Název stavby: **Modřice, Tyršova, Stará Chelna sl. úprava NN**

Severní část krov	Možná z.s.a.
Úroveň	Ing. Karel Zajíček
Druh	Ing. Miroslav Pápa
Realizační firma	ELMOZ, s.r.o.
Průběh	Ing. Miroslav Fuha

Číslo stavby: **1040013940\_DSPSg**

Číslo projektu	21/2023
Číslo stavby DSPP	28/2023
Datum vydání	23.05.2023
Doba zpracování	01.05.2023 - 24.05.2023
Míst zpracování	Brno
Průběh stavby	02
MAPKA	1:500
Číslo výkresu	1
S-JTSK	Boj

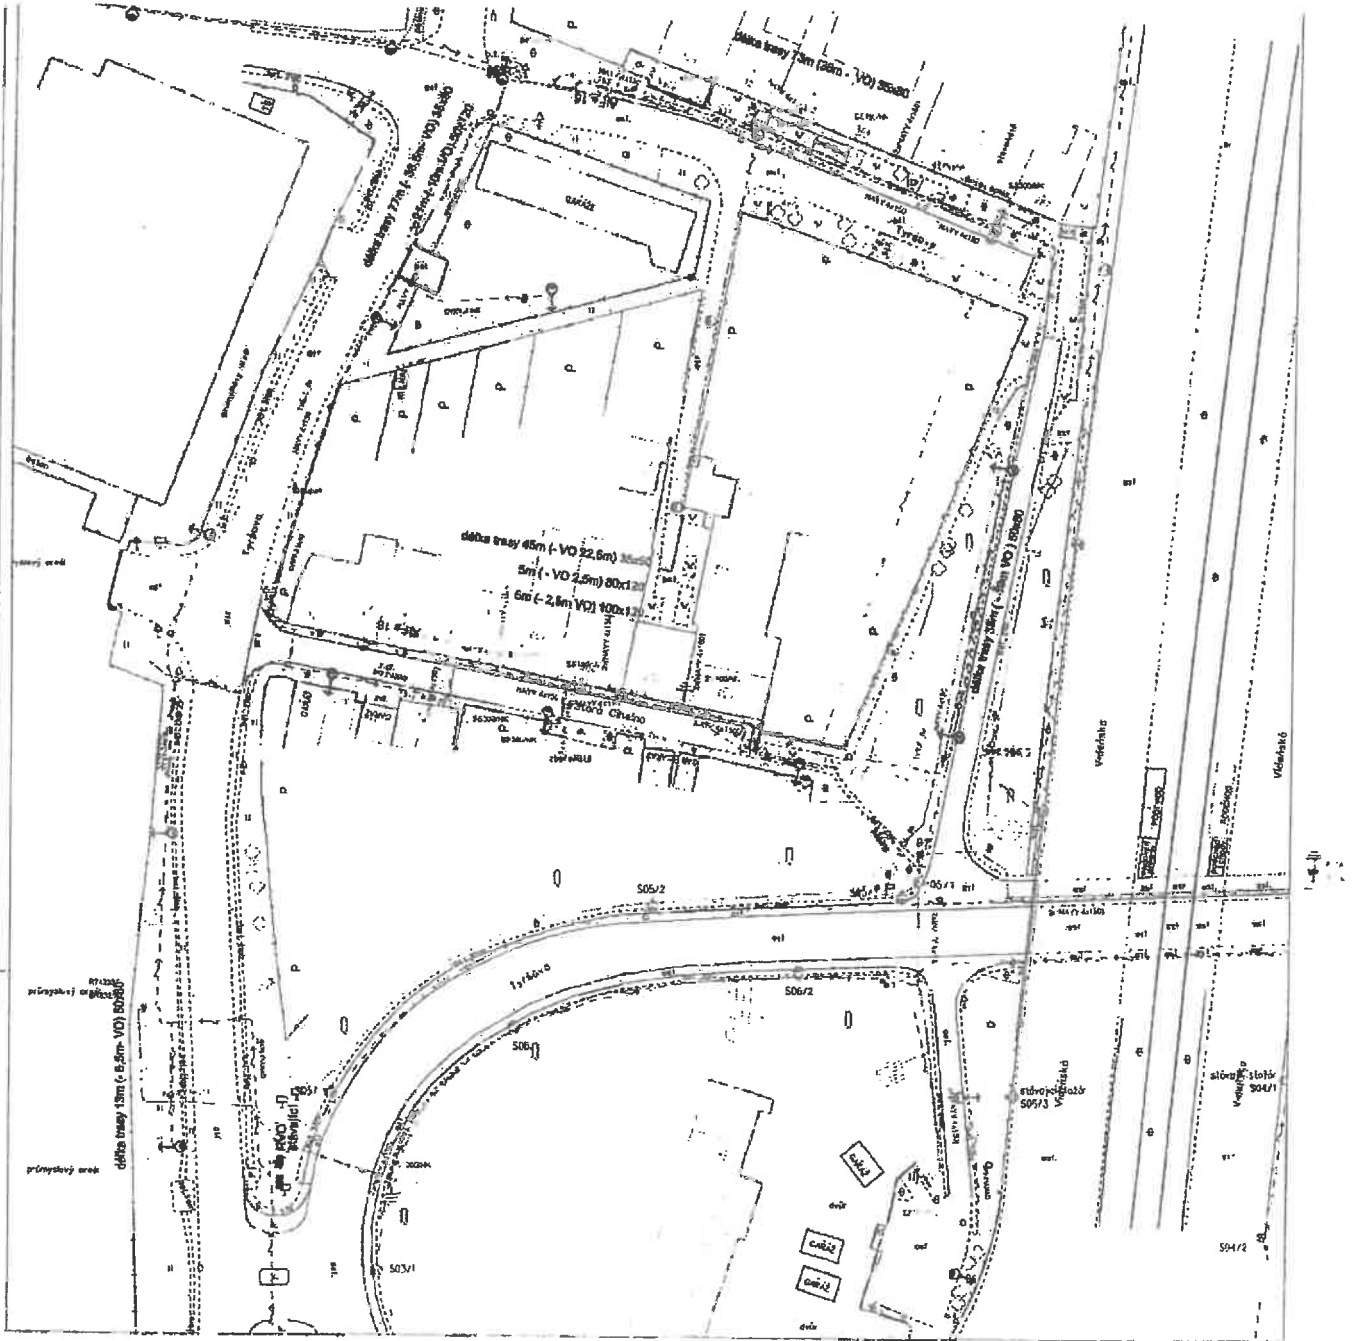



**Legenda nového energetického zařízení NN:**

- uzemění
- svodič přepětí
- přípojková, rozpojevací skříň
- kabelové vedení

**Legenda plánovaných úprav na VO:**

- vedení VO nové
- vedení VO stávající
- vedení VO rušené
- souběh s trasou VO (bez protlaků čítní 277m na základě dohody o dělení nákladů ve společné trase, odečteno z rozpočtu
- EG D: výkop 35x50 - 22,5m
- výkop 35x80 - 24,5m
- výkop 50x80 - 25,5m
- výkop 50x120 - 30m
- výkop 80x120 - 2,5m
- výkop 100x120 - 2,5m
- celkem snížit na 137,5m z trasy

Výkres je v síle původní, v kótované výšce, je-li uvedeno jinak, viz. výkres 1:500, 1:200

VYPRACOVAL	Jen Laza	ZOD. PROJEKTANT	Ing. Karel Dobrovodský	 
ZHOTOVITEL PD	SEKV, spol. s r.o., Pátek 294/20, 614 00 Brno			
KRAJ	Jihomoravský	OKRES	Brno - venkov	
KATASTRŮZENÍ	Modřice			
MÍSTO STAVBY	Modřice, ul. Tyršova, Stará Cihelna, podjezd ul. Všeňská			
STAVEBNÍK	EG.D, a.s., Lihovka 1873/36, 602 00 Brno			1040013840
NÁZEV STAVBY	Modřice, Tyršova, Stará Cihelna, st. úprava NN			DATA: 05/2022
				FORMÁT: A2xM4
				STUPĚŇ PD: DPS
NÁZEV VÝKRESU	plánované inž. sítě			MĚŘÍTKO: 1:500
				Č. VÝKRESU: D9

#Seznam souřadnic a výšek v S-JTSK a Bpv pro DSPSg

#

číslo stavby: 1040013940\_DSPSg

Název stavby: Modřice, Tyrsova, Stará Cihelna st. oprava NN

#

#	č. bodu	Y	X	Z	Popis
	00000000000001	599294.07	1167973.62	203.43	*vstupní bod ŘP,chránička,k.NN
	00000000000006	599291.12	1168019.26	207.90	*k.NN,t.uzem.
	00000000000007	599291.81	1168012.22	206.48	*k.NN,t.uzem.
	00000000000008	599292.63	1168004.11	205.14	*k.NN,t.uzem.
	00000000000009	599293.14	1167999.91	204.50	*k.NN,t.uzem.
	00000000000010	599293.68	1167996.77	203.98	*k.NN,chránička
	00000000000011	599294.25	1167995.82	204.25	*k.NN,chránička
	00000000000012	599294.96	1167994.08	204.02	*k.NN,chránička
	00000000000013	599295.63	1167993.18	203.99	*k.NN,chránička
	00000000000014	599296.29	1167992.67	203.93	*k.NN,chránička
	00000000000015	599298.83	1167992.50	203.64	*k.NN,chránička
	00000000000016	599300.28	1167992.52	204.00	*chránička,k.NN
	00000000000017	599301.73	1167992.49	204.12	*chránička,k.NN
	00000000000018	599303.50	1167992.56	204.10	*chránička,k.NN
	00000000000019	599306.19	1167992.63	204.15	*chránička,k.NN
	00000000000020	599309.28	1167992.75	204.35	*chránička,k.NN
	00000000000021	599311.00	1167992.80	204.40	*chránička,k.NN
	00000000000022	599312.53	1167992.95	204.43	*chránička,k.NN
	00000000000023	599320.63	1167993.29	205.03	*chránička,k.NN
	00000000000024	599328.48	1167993.80	205.74	*chránička,k.NN
	00000000000025	599332.79	1167994.59	205.88	*chránička,k.NN
	00000000000026	599339.16	1167995.59	206.23	*chránička,k.NN
	00000000000027	599345.02	1167997.56	206.86	*chránička,k.NN
	00000000000028	599346.55	1167998.24	207.23	*chránička,k.NN
	00000000000029	599348.92	1167999.31	207.07	*chránička,k.NN
	00000000000030	599350.52	1168000.03	207.06	*chránička,k.NN
	00000000000031	599356.87	1168004.56	207.25	*chránička,t.uzem.,k.NN
	00000000000032	599360.97	1168008.23	207.72	*chránička,t.uzem.,k.NN
	00000000000033	599364.27	1168012.35	207.88	*chránička,t.uzem.,k.NN
	00000000000034	599366.20	1168015.68	208.19	*chránička,t.uzem.,k.NN
	00000000000035	599367.08	1168017.74	208.50	*chránička,t.uzem.,k.NN
	00000000000036	599367.94	1168019.90	207.98	*výstupní bod ŘP,chránička,k.NN
	00000000000038	599381.56	1168016.61	208.91	*vstupní bod ŘP,chránička,k.NN
	00000000000039	599383.18	1168016.02	209.30	*k.NN
	00000000000040	599384.55	1168014.00	209.58	*k.NN
	00000000000041	599385.49	1168012.99	209.31	*k.NN
	00000000000042	599386.12	1168012.79	209.58	*k.NN
	00000000000043	599400.94	1168010.84	211.00	*k.NN
	00000000000044	599402.84	1168011.02	212.17	*k.NN
	00000000000045	599403.01	1168010.64	212.43	*k.NN
	00000000000046	599403.55	1168008.48	212.59	*k.NN
	00000000000047	599403.90	1167998.16	212.73	*k.NN
	00000000000048	599403.50	1167997.82	213.32	*SR,k.NN
	00000000000049	599400.77	1167990.20	212.54	*výstupní bod ŘP,chránička,k.NN
	00000000000052	599386.82	1167990.97	211.85	*vstupní bod ŘP,chránička,k.NN
	00000000000053	599389.45	1167987.86	212.57	*vstupní bod ŘP,chránička,k.NN
	00000000000057	599361.84	1167988.09	212.34	*výstupní bod ŘP,chránička,k.NN
	00000000000062	599387.56	1168012.56	209.31	*vstupní bod ŘP,chránička,k.NN
	00000000000065	599367.53	1168018.89	208.52	*chránička,k.NN,k.sp.,t.uzem.
	00000000000066	599289.80	1167994.21	205.51	*chránička,k.NN
	00000000000067	599289.28	1167993.37	205.76	*chránička,k.NN
	00000000000068	599288.87	1167992.55	205.93	*chránička,k.NN
	00000000000069	599288.78	1167991.33	205.94	*chránička,k.NN
	00000000000070	599289.03	1167990.60	205.97	*chránička,k.NN
	00000000000071	599288.94	1167989.72	205.99	*chránička,k.NN
	00000000000072	599288.18	1167987.02	206.27	*chránička,k.NN
	00000000000073	599287.77	1167986.15	206.19	*chránička,k.NN
	00000000000074	599286.14	1167998.27	206.82	*chránička,k.NN
	00000000000075	599284.30	1167999.37	207.58	*chránička,k.NN
	00000000000076	599283.13	1167993.77	208.17	*chránička,k.NN
	00000000000077	599283.02	1167992.37	208.34	*chránička,k.NN
	00000000000078	599282.93	1167992.54	208.34	*chránička,k.NN
	00000000000079	599281.38	1167991.39	208.96	*chránička,k.NN
	00000000000080	599352.04	1167867.63	212.72	*k.NN
	00000000000081	599352.32	1167867.25	213.36	*obv.příl.ř
	00000000000082	599351.85	1167867.30	213.38	*obv.příl.ř
	00000000000083	599348.80	1167868.36	212.33	*k.NN
	00000000000084	599343.75	1167868.53	211.82	*k.NN
	00000000000085	599339.00	1167868.34	211.56	*chránička,k.NN,t.uzem.
	00000000000086	599334.72	1167869.96	211.25	*chránička,k.NN,t.uzem.
	00000000000087	599333.73	1167870.10	211.24	*chránička,k.NN,t.uzem.
	00000000000088	599331.79	1167870.56	211.16	*chránička,k.NN,t.uzem.
	00000000000089	599329.98	1167870.95	210.98	*k.NN,t.uzem.
	00000000000090	599327.57	1167871.87	211.08	*k.NN,t.uzem.
	00000000000091	599327.44	1167871.76	211.61	*obv.příl.ř
	00000000000092	599327.14	1167871.87	211.58	*obv.příl.ř
	00000000000093	599327.81	1167872.02	211.02	*k.NN,t.uzem.
	00000000000094	599325.09	1167872.55	210.82	*k.NN,t.uzem.
	00000000000095	599321.92	1167873.58	210.82	*chránička,k.NN,t.uzem.

000000000000095	599221.02	1167874.09	210.98	*chránička, k. NN, t. uzem.
000000000000097	599220.12	1167874.47	211.02	*chránička, k. NN, t. uzem.
000000000000098	599219.18	1167874.88	210.92	*chránička, k. NN, t. uzem.
000000000000099	599218.99	1167875.64	210.82	*k. NN
000000000000100	599217.62	1167875.34	211.41	*obv. pláň
000000000000101	599211.92	1167877.49	210.82	*chránička, k. NN
000000000000102	599210.74	1167877.87	210.82	*chránička, k. NN
000000000000103	599205.82	1167879.48	210.82	*chránička, k. NN
000000000000104	599204.85	1167879.84	210.88	*k. NN
000000000000105	599204.46	1167879.79	210.90	*k. NN
000000000000106	599204.16	1167880.08	210.83	*k. NN
000000000000107	599204.02	1167877.82	210.96	*k. NN
000000000000108	599203.96	1167877.41	211.05	*k. NN
000000000000109	599204.38	1167877.03	210.89	*k. NN
000000000000110	599204.52	1167876.41	211.40	*k. NN, SP
000000000000111	599297.87	1167882.48	210.51	*k. NN
000000000000112	599297.32	1167882.67	210.43	*k. NN
000000000000113	599292.62	1167884.98	210.38	*chránička, k. NN
000000000000114	599291.28	1167885.65	210.38	*chránička, k. NN
000000000000115	599284.63	1167888.07	210.32	*chránička, k. NN
000000000000116	599283.80	1167888.42	210.31	*chránička, k. NN
000000000000117	599282.15	1167889.16	210.24	*chránička, k. NN
000000000000118	599281.25	1167889.41	210.18	*chránička, k. NN
000000000000119	599280.48	1167889.61	210.27	*chránička, k. NN
000000000000120	599279.31	1167889.42	210.09	*k. NN
000000000000121	599277.10	1167889.85	210.19	*k. NN
000000000000122	599276.42	1167890.20	210.32	*k. NN
000000000000123	599276.20	1167891.46	210.31	*k. NN
000000000000124	599276.26	1167891.70	210.42	*chránička, k. NN
000000000000125	599276.47	1167893.18	210.40	*chránička, k. NN
000000000000126	599276.59	1167894.67	210.45	*chránička, k. NN
000000000000127	599276.85	1167894.87	210.43	*k. NN
000000000000128	599277.41	1167895.14	210.22	*k. NN
000000000000129	599278.25	1167899.29	209.90	*chránička, k. NN
000000000000130	599278.79	1167902.25	209.71	*chránička, k. NN
000000000000131	599279.14	1167904.16	209.69	*k. NN
000000000000132	599289.89	1167886.22	210.38	*chránička, k. NN
000000000000133	599307.89	1167878.79	210.82	*chránička, k. NN
000000000000134	599351.78	1167867.89	212.67	*k. NN
000000000000135	599352.29	1167867.62	212.71	*k. NN
000000000000136	599352.08	1167867.28	213.38	*SP, k. NN
000000000000137	599352.36	1167868.10	212.90	*chránička, k. NN
000000000000138	599352.96	1167871.06	212.90	*chránička, k. NN
000000000000139	599353.72	1167873.85	212.82	*chránička, k. NN
000000000000140	599357.09	1167874.35	212.96	*k. NN
000000000000141	599359.51	1167875.41	212.96	*k. NN
000000000000142	599359.55	1167877.09	212.92	*k. NN
000000000000143	599360.92	1167879.80	213.07	*chránička, k. NN
000000000000144	599363.08	1167884.86	212.85	*chránička, k. NN
000000000000145	599363.73	1167886.76	212.58	*k. NN
000000000000146	599370.20	1167889.00	212.53	*k. NN
000000000000147	599372.66	1167903.64	212.49	*k. NN
000000000000148	599374.72	1167907.88	212.76	*chránička, k. NN
000000000000149	599375.70	1167909.60	212.82	*chránička, k. NN
000000000000150	599376.29	1167910.66	212.82	*chránička, k. NN
000000000000151	599376.83	1167911.98	212.84	*chránička, k. NN
000000000000152	599379.00	1167918.02	212.79	*chránička, k. NN
000000000000153	599381.62	1167926.54	212.56	*chránička, k. NN
000000000000154	599383.42	1167931.98	212.39	*chránička, k. NN
000000000000155	599384.17	1167934.50	212.40	*chránička, k. NN
000000000000156	599385.74	1167941.06	212.52	*k. NN
000000000000157	599385.90	1167941.84	212.61	*k. NN
000000000000158	599385.90	1167942.35	212.66	*k. NN
000000000000159	599385.56	1167943.12	212.64	*k. NN
000000000000160	599384.97	1167943.67	212.61	*k. NN
000000000000161	599383.79	1167944.33	212.56	*k. NN
000000000000162	599382.28	1167944.78	212.56	*k. NN
000000000000163	599382.07	1167945.03	212.50	*chránička, k. NN
000000000000164	599383.25	1167949.88	212.50	*k. NN
000000000000165	599384.17	1167949.75	212.50	*k. NN
000000000000166	599386.34	1167950.81	212.10	*k. NN
000000000000167	599385.33	1167939.12	212.45	*k. sp., k. NN
000000000000168	599384.84	1167949.76	212.45	*k. NN
000000000000169	599385.50	1167949.74	212.35	*k. NN
000000000000170	599385.84	1167949.83	212.27	*k. NN
000000000000171	599386.16	1167950.34	212.33	*k. NN
000000000000172	599382.96	1167949.75	212.55	*chránička, k. NN
000000000000173	599327.56	1167955.61	212.12	*t. uzem., k. NN
000000000000174	599323.16	1167956.55	211.90	*t. uzem., k. NN
000000000000175	599319.65	1167957.20	212.00	*chránička, t. uzem., k. NN
000000000000176	599318.54	1167957.52	211.80	*chránička, t. uzem., k. NN
000000000000177	599318.38	1167957.99	211.84	*chránička, t. uzem., k. NN
000000000000178	599316.51	1167956.63	211.78	*chránička, t. uzem., k. NN
000000000000179	599316.79	1167956.04	211.72	*chránička, t. uzem., k. NN
000000000000180	599316.42	1167960.73	211.65	*t. uzem., k. NN

00000000000181	599316.24	1167961.28	211.54	*t.uzem.,k.NH
00000000000182	599311.01	1167962.41	211.30	*t.uzem.,k.NH
00000000000183	599310.05	1167962.58	211.06	*chránička,k.NH
00000000000184	599308.45	1167962.94	211.04	*chránička,k.NH
00000000000185	599306.22	1167963.26	211.27	*k.NH
00000000000186	599305.30	1167953.22	211.53	*k.NH
00000000000187	599303.53	1167962.44	211.60	*k.NH
00000000000188	599302.30	1167962.19	211.34	*k.NH
00000000000189	599301.48	1167962.78	210.87	*k.NH
00000000000190	599298.09	1167962.90	208.59	*k.NH
00000000000191	599295.39	1167963.50	206.82	*k.NH
00000000000192	599292.87	1167963.94	205.51	*k.NH
00000000000193	599291.99	1167964.12	205.16	*k.NH
00000000000194	599291.77	1167963.83	205.04	*k.NH
00000000000195	599291.66	1167963.22	205.01	*k.NH
00000000000196	599291.54	1167962.77	205.01	*k.NH,k.SP.
00000000000197	599291.47	1167961.92	205.14	*chránička,k.NH
00000000000198	599327.68	1167955.40	212.06	*t.uzem.,k.NH
00000000000199	599343.95	1167952.47	212.15	*chránička,k.NH
00000000000200	599344.97	1167957.35	211.98	*chránička,k.NH
00000000000201	599357.60	1167949.85	212.28	*k.NH,chránička
00000000000202	599327.96	1167955.40	212.13	*k.NH
00000000000203	599328.16	1167955.64	212.14	*chránička,k.NH
00000000000204	599334.20	1167954.66	212.30	*chránička,k.NH
00000000000205	599340.32	1167953.27	212.41	*chránička,k.NH
00000000000206	599342.71	1167952.70	212.28	*chránička,k.NH
00000000000207	599342.90	1167952.51	212.28	*k.NH
00000000000208	599342.84	1167951.94	212.55	*k.NH,SP
00000000000209	599343.37	1167952.08	212.30	*k.NH
00000000000210	599343.76	1167952.71	212.27	*k.NH,chránička
00000000000211	599345.26	1167957.49	212.01	*k.NH
00000000000212	599346.14	1167957.36	212.09	*k.NH
00000000000213	599345.62	1167952.20	212.43	*chránička,k.NH
00000000000214	599348.86	1167951.60	212.46	*chránička,k.NH
00000000000215	599352.40	1167950.94	212.46	*chránička,k.NH
00000000000216	599355.55	1167950.27	212.31	*chránička,k.NH
00000000000217	599356.65	1167950.02	212.56	*k.NH
00000000000218	599355.69	1167949.40	212.58	*k.NH,SP
00000000000219	599356.24	1167949.95	212.36	*k.NH
00000000000220	599356.68	1167950.06	212.36	*k.NH
00000000000221	599357.34	1167950.14	212.54	*k.NH,chránička
00000000000222	599358.66	1167955.03	212.60	*chránička,k.NH
00000000000223	599359.10	1167949.72	212.60	*k.NH,chránička
00000000000224	599363.16	1167948.82	212.60	*k.NH,chránička
00000000000225	599363.80	1167948.75	212.57	*k.NH,chránička
00000000000226	599364.09	1167948.42	212.56	*k.NH,chránička
00000000000227	599364.08	1167947.93	212.96	*SP,k.NH,chránička
00000000000228	599346.08	1167957.51	212.73	*obv.piliře
00000000000229	599330.61	1167955.14	212.14	*chránička,k.NH
00000000000230	599329.15	1167955.44	212.14	*chránička,k.NH
00000000000231	599350.34	1167951.32	212.46	*chránička,k.NH
00000000000232	599293.46	1167972.21	203.15	*chránička,k.NH
00000000000233	599286.44	1167973.82	202.91	*chránička,k.NH
00000000000234	599285.31	1167973.91	202.75	*chránička,k.NH
00000000000235	599279.49	1167950.73	202.78	*k.NH,chránička
00000000000236	599238.65	1167979.21	203.50	*k.NH,t.uzem.,chránička
00000000000237	599240.27	1167979.25	203.48	*k.NH,t.uzem.,chránička
00000000000238	599243.82	1167979.35	203.13	*k.NH,t.uzem.,chránička
00000000000239	599233.31	1167975.72	202.66	*k.NH,t.uzem.,chránička
00000000000240	599262.80	1167980.09	202.95	*k.NH,chránička
00000000000241	599272.29	1167980.45	202.96	*k.NH,chránička
00000000000242	599282.23	1167977.66	203.52	*k.NH,chránička
00000000000243	599281.82	1167979.03	203.39	*k.NH,chránička
00000000000244	599281.20	1167980.42	203.45	*k.NH,chránička
00000000000245	599280.52	1167980.80	203.38	*k.NH,chránička
00000000000246	599364.00	1167853.29	213.60	*vpuť
00000000000247	599363.43	1167873.60	214.25	*vst.šach.podz.
00000000000248	599372.63	1167946.15	0.00	*RE
00000000000249	599316.74	1167956.56	0.00	*HUP
00000000000250	599349.38	1167950.59	212.82	*HUP
00000000000251	599294.05	1167934.57	211.20	*HUP
00000000000252	599304.77	1167876.33	0.00	*RE
00000000000253	599320.04	1167870.44	0.00	*RE
00000000000254	599328.51	1167892.45	0.00	*v.NH
00000000000255	599301.04	1167990.87	204.58	*šoup.
00000000000256	599330.54	1167982.11	206.89	*VO st.
00000000000257	599284.03	1167977.73	203.86	*vpuť
00000000000258	599276.41	1167978.94	203.96	*SR
00000000000259	599237.33	1167978.02	204.13	*vpuť
00000000000260	599236.69	1167978.02	204.11	*vpuť
00000000000261	599256.98	1167980.74	204.51	*VO st.
00000000000262	599267.25	1167993.35	203.95	*vpuť
00000000000263	599278.10	1167978.38	0.00	*SR
00000000000264	599293.17	1167993.96	204.23	*vpuť
00000000000265	599364.20	1167870.05	214.05	*RE

000000000000266	595314.90	1167960.60	212.01	*šoup.
000000000000267	595310.93	1167951.74	211.89	*hydr.podz.
000000000000268	595310.33	1167951.86	211.93	*šoup.
000000000000269	595271.96	1167906.86	209.69	*vst.šach.podz.
000000000000270	595271.04	1167904.02	209.64	*šoup.
000000000000271	595333.07	1167878.88	211.95	*vst.šach.podz.
000000000000272	595397.45	1168023.87	209.54	*vpušf
000000000000273	595301.06	1167982.55	6.00	*šoup.
000000000000274	595299.22	1167983.71	204.35	*vpušf
000000000000275	595293.54	1167977.93	203.92	*vpušf
000000000000276	595299.01	1168027.33	210.00	*HUP
000000000000277	595299.93	1168029.34	210.05	*vst.šach.podz.
000000000000278	595300.57	1168034.39	209.63	*HUP
000000000000279	595300.18	1168039.54	209.60	*HUP
000000000000280	595293.38	1168038.65	209.46	*hydr.podz.
000000000000281	595293.05	1168037.29	209.41	*šoup.
000000000000282	595292.90	1168036.78	209.45	*šoup.
000000000000283	595292.62	1168035.25	209.44	*šoup.
000000000000284	595291.13	1168031.60	209.48	*šoup.
000000000000285	595291.05	1168031.27	209.44	*šoup.
000000000000286	595402.49	1167950.16	214.14	*k.WN
000000000000287	595402.64	1167949.36	213.42	*k.WN
000000000000288	595383.82	1168046.89	210.42	*SP.usan.
000000000000289	595298.88	1168039.16	209.55	*o skut.přd.
000000000000290	595298.83	1168039.02	209.55	*o skut.přd.
000000000000291	595295.34	1168040.14	209.39	*o skut.přd.
000000000000292	595295.37	1168040.26	209.40	*o skut.přd.
000000000000293	595364.86	1167857.68	213.74	*nezp.pl.
000000000000294	595365.39	1167860.46	213.70	*nezp.pl.
000000000000295	595365.41	1167863.13	213.65	*zp.pl.,nezp.pl.
000000000000296	595366.01	1167857.47	213.78	*nezp.pl.
000000000000297	595366.85	1167860.70	213.68	*nezp.pl.
000000000000298	595369.09	1167864.14	213.65	*zp.pl.,nezp.pl.
000000000000299	595353.67	1167865.09	213.47	*strom
000000000000300	595354.33	1167865.45	213.59	*malý předn.-střed
000000000000301	595388.73	1167870.40	0.00	*obvod,budova
000000000000302	595385.89	1167871.46	0.00	*obvod,budova
000000000000303	595386.74	1167873.42	0.00	*obvod,budova
000000000000304	595356.93	1167877.25	212.99	*strom
000000000000305	595292.18	1167935.49	211.04	*strom
000000000000306	595291.06	1167932.96	210.94	*strom
000000000000307	595290.77	1167932.13	210.99	*strom
000000000000308	595288.40	1167927.41	210.58	*strom
000000000000309	595284.66	1167919.05	210.40	*strom
000000000000310	595275.14	1167901.53	210.49	*hrana ter.
000000000000311	595274.17	1167892.65	210.73	*hrana ter.
000000000000312	595272.24	1167891.43	209.74	*hrana ter.
000000000000313	595271.47	1167889.81	209.63	*chr.zed.vstup
000000000000314	595273.43	1167888.87	209.62	*vstup,chr.zed
000000000000315	595298.44	1167989.86	204.31	*kom.-chodn.
000000000000316	595280.05	1167932.94	208.10	*zp.pl.,porost
000000000000317	595278.19	1167933.08	208.34	*opěr.zed,zp.pl.
000000000000318	595277.37	1167942.25	209.16	*zp.pl.
000000000000319	595277.60	1167943.40	209.16	*zp.pl.
000000000000320	595279.47	1167933.73	208.17	*zp.pl.,porost
000000000000321	595282.14	1167947.85	207.23	*porost
000000000000322	595284.12	1167960.67	206.58	*zp.pl.,porost
000000000000323	595276.99	1167924.60	209.02	*porost,strom
000000000000324	595276.14	1167923.25	209.11	*porost,strom
000000000000325	595284.24	1167961.44	206.53	*zp.pl.,porost
000000000000326	595284.89	1167970.57	206.02	*porost
000000000000327	595283.41	1167973.01	206.07	*porost
000000000000328	595278.97	1167974.63	206.11	*podezd.sch.,porost
000000000000329	595278.12	1167978.21	203.94	*kom.-chodn.
000000000000330	595278.57	1167978.21	203.93	*podezd.sch.,kom.-chodn.
000000000000331	595279.32	1167978.22	203.91	*podezd.sch.,zp.pl.
000000000000332	595278.48	1167968.84	209.65	*zp.pl.,podezd.sch.
000000000000333	595277.55	1167968.91	209.67	*podezd.sch.
000000000000334	595278.36	1167967.91	209.67	*zp.pl.
000000000000335	595277.12	1167968.06	209.66	*zp.pl.,kom.-chodn.
000000000000336	595234.46	1167980.22	204.26	*zábradlí
000000000000337	595262.21	1167981.34	203.50	*zábradlí
000000000000338	595267.17	1167981.56	203.53	*zábradlí
000000000000339	595273.68	1167981.60	203.56	*opěr.zed,zábradlí
000000000000340	595300.25	1167980.63	204.93	*malý předn.-střed
000000000000341	595297.06	1167991.82	204.38	*zp.pl.
000000000000342	595296.07	1167992.02	204.36	*zp.pl.
000000000000343	595295.12	1167992.36	204.33	*zp.pl.
000000000000344	595294.42	1167992.84	204.31	*zp.pl.
000000000000345	595293.72	1167993.50	204.28	*zp.pl.
000000000000346	595293.21	1167993.19	204.26	*kom.-chodn.
000000000000347	595296.98	1167991.12	204.39	*kom.-chodn.
000000000000348	595295.62	1167991.27	204.36	*kom.-chodn.
000000000000349	595294.75	1167991.66	204.30	*kom.-chodn.
000000000000350	595293.86	1167992.35	204.29	*kom.-chodn.

000000000000351	599280.95	1167991.70	204.44	*dopr.zn.
000000000000352	599280.22	1167993.21	205.30	*zp.pl.,porost
000000000000353	599280.10	1167991.09	204.11	*zp.pl.,kom.-chodn.
000000000000354	599281.71	1167991.21	204.15	*zp.pl.
000000000000355	599283.94	1167991.63	204.08	*zp.pl.
000000000000356	599285.11	1167992.66	204.05	*zp.pl.,porost
000000000000357	599286.55	1167993.08	204.04	*zp.pl.
000000000000358	599287.01	1167992.57	204.01	*zp.pl.,opěr.zed'
000000000000359	599288.02	1167993.40	204.04	*zp.pl.,kom.-chodn.
000000000000360	599287.47	1167994.07	204.00	*zp.pl.
000000000000361	599288.19	1167994.93	204.18	*zp.pl.
000000000000362	599288.32	1167995.98	204.39	*zp.pl.
000000000000363	599288.30	1167997.42	204.69	*zp.pl.
000000000000364	599287.31	1168007.19	206.35	*zp.pl.
000000000000365	599285.68	1168023.18	208.96	*zp.pl.
000000000000366	599285.53	1168028.19	209.26	*porost,zp.pl.
000000000000367	599286.21	1168028.05	209.17	*zp.pl.
000000000000368	599288.74	1167994.73	204.22	*kom.-chodn.
000000000000369	599289.03	1167995.82	204.38	*kom.-chodn.
000000000000370	599288.98	1167997.39	204.63	*kom.-chodn.
000000000000371	599288.06	1168006.92	206.28	*kom.-chodn.
000000000000372	599286.38	1168022.94	208.96	*zp.pl.,kom.-chodn.
000000000000373	599287.79	1167996.72	204.87	*dopr.zn.
000000000000374	599292.37	1167994.73	204.38	*kom.-chodn.
000000000000375	599292.07	1167995.98	204.55	*kom.-chodn.
000000000000376	599291.20	1168006.99	206.22	*kom.-chodn.
000000000000377	599289.61	1168022.94	208.90	*kom.-chodn.
000000000000378	599290.10	1168023.23	208.96	*kom.-chodn.,zp.pl.
000000000000379	599286.52	1168027.95	209.24	*zp.pl.
000000000000380	599287.43	1168032.34	209.32	*zp.pl.
000000000000381	599290.45	1168041.54	209.40	*zp.pl.
000000000000382	599283.35	1168029.18	209.65	*zábradlí,porost
000000000000383	599285.37	1168030.98	209.88	*strom
000000000000384	599287.89	1168036.61	209.47	*strom
000000000000385	599288.06	1168038.01	209.60	*strom
000000000000386	599288.39	1168040.49	209.56	*malý předn.-střed
000000000000387	599290.53	1168042.59	209.64	*strom
000000000000388	599241.24	1168000.36	209.76	*zp.pl.,podezd.sch.
000000000000389	599240.02	1168000.51	209.73	*zp.pl.
000000000000390	599239.90	1167999.06	209.71	*hrana ter.,zp.pl.,podezd.sch.
000000000000391	599240.70	1167998.99	209.71	*podezd.sch.
000000000000392	599239.63	1167999.31	204.12	*podezd.sch.
000000000000393	599238.85	1167999.34	204.15	*podezd.sch.,zp.pl.
000000000000394	599239.10	1167991.54	205.35	*podezd.sch.,porost
000000000000395	599232.88	1167990.46	205.01	*porost
000000000000396	599217.45	1167989.53	205.74	*porost
000000000000397	599209.22	1167989.06	206.12	*porost
000000000000398	599375.14	1167874.57	213.98	*kov.plot,vstup
000000000000399	599372.50	1167871.12	213.52	*kom.-chodn.,podezd.sch.
000000000000400	599373.35	1167870.68	213.50	*kom.-chodn.,podezd.sch.
000000000000401	599368.43	1167884.80	213.78	*zp.pl.
000000000000402	599369.25	1167895.00	213.37	*zp.pl.
000000000000403	599369.83	1167895.61	213.38	*zp.pl.
000000000000404	599373.26	1167902.27	213.41	*zp.pl.
000000000000405	599378.51	1167913.40	213.38	*zp.pl.
000000000000406	599383.15	1167924.98	213.13	*zp.pl.
000000000000407	599385.81	1167934.32	212.94	*zp.pl.
000000000000408	599382.36	1167924.83	213.26	*malý předn.-střed
000000000000409	599406.69	1167933.94	213.49	*kov.plot
000000000000410	599405.95	1167934.07	213.60	*zp.pl.,kov.plot
000000000000411	599385.86	1167943.43	212.94	*kom.-chodn.
000000000000412	599383.61	1167949.24	212.80	*zp.pl.,kom.-chodn.
000000000000413	599310.32	1167968.13	212.37	*hrana ter.,porost,kov.plot
000000000000414	599309.54	1167965.24	212.13	*kov.plot
000000000000415	599317.00	1167958.63	212.11	*kom.-chodn.
000000000000416	599303.84	1167965.16	210.41	*porost,zp.pl.
000000000000417	599303.34	1167967.62	210.48	*porost,zp.pl.
000000000000418	599300.06	1167956.89	211.56	*porost
000000000000419	599296.91	1167950.57	210.64	*porost
000000000000420	599294.18	1167942.93	210.60	*porost
000000000000421	599293.03	1167939.56	210.73	*porost
000000000000422	599293.06	1167936.16	211.17	*porost,zp.pl.
000000000000423	599306.23	1167961.47	211.82	*zp.pl.,hrana ter.,kom.-chodn.
000000000000424	599307.22	1167961.68	211.86	*zp.pl.,kom.-chodn.
000000000000425	599306.31	1167961.86	211.91	*zp.pl.,hrana ter.
000000000000426	599305.15	1167964.26	211.94	*hrana ter
000000000000427	599304.01	1167965.17	211.83	*porost
000000000000428	599304.95	1167959.95	211.80	*kov.plot
000000000000429	599304.70	1167960.03	211.95	*zp.pl.
000000000000430	599295.62	1167939.06	211.24	*zp.pl.
000000000000431	599295.91	1167938.97	211.31	*vstup,zp.pl.,kov.plot
000000000000432	599295.25	1167936.10	211.25	*zp.pl.
000000000000433	599295.51	1167936.00	211.32	*kov.plot,zp.pl.,vstup
000000000000434	599294.30	1167935.18	211.23	*chr.zed',kov.plot
000000000000435	599272.49	1167905.21	205.70	*dopr.zn.



000000000000436	599270.91	1167912.93	209.60	*jednostr.svodidlc
000000000000437	599270.03	1167905.35	209.61	*jednostr.svodidlc
000000000000438	599270.59	1167912.94	209.51	*zp.pl.,kom.-chodn
000000000000439	599272.20	1167912.67	209.57	*shr.zed
000000000000440	599272.71	1167917.20	210.00	*ohc.zed,zp.pl.
000000000000441	599274.08	1167917.82	210.03	*zp.pl.,porost
000000000000442	599298.75	1167892.81	211.79	*strom
000000000000443	599321.02	1167886.46	211.53	*zp.pl.
000000000000444	599323.62	1167900.65	212.12	*zp.pl.
000000000000445	599328.48	1167911.13	212.61	*vstup,poderd.sch.
000000000000446	599326.98	1167925.25	212.34	*zp.pl.
000000000000447	599326.24	1167901.14	212.21	*zp.pl.
000000000000448	599325.29	1167895.89	212.01	*zp.pl.
000000000000449	599323.35	1167884.95	211.56	*zp.pl.
000000000000450	599324.42	1167871.32	211.58	*strom
000000000000451	599322.66	1167869.97	211.75	*strom
000000000000452	599337.58	1167866.73	211.96	*zp.pl.,kom.-chodn.
000000000000453	599354.32	1167848.59	213.03	*kov.plot
000000000000454	599353.13	1167854.54	212.85	*kov.plot
000000000000455	599352.98	1167857.44	212.76	*kov.plot
000000000000456	599353.44	1167860.31	212.86	*kov.plot
000000000000457	599346.25	1167863.08	212.49	*kov.plot
000000000000458	599337.87	1167866.30	212.00	*kov.plot
000000000000459	599346.18	1167868.61	212.83	*strom
000000000000460	599353.67	1167853.62	213.01	*strom
000000000000461	599360.24	1167876.19	213.55	*zp.pl.
000000000000462	599359.21	1167875.09	213.54	*zp.pl.
000000000000463	599358.48	1167874.44	213.53	*zp.pl.
000000000000464	599357.62	1167873.87	213.51	*zp.pl.
000000000000465	599356.69	1167873.48	213.45	*zp.pl.
000000000000466	599355.70	1167873.30	213.40	*zp.pl.
000000000000467	599354.71	1167873.28	213.36	*zp.pl.
000000000000468	599353.19	1167873.44	213.22	*zp.pl.
000000000000469	599331.73	1167877.56	211.49	*zp.pl.
000000000000470	599326.98	1167879.03	211.98	*zp.pl.
000000000000471	599346.69	1167876.32	212.84	*strom
000000000000472	599299.08	1167981.08	204.64	*zast.MHD
000000000000473	599298.56	1168027.44	209.92	*ohr.zed
000000000000474	599298.99	1168031.04	209.85	*kom.-chodn.
000000000000475	599299.83	1168034.00	209.84	*kom.-chodn.
000000000000476	599300.44	1168033.91	209.95	*vstup,kom.-chodn.,kov.plot
000000000000477	599300.77	1168034.96	209.85	*kov.plot,vstup
000000000000478	599301.93	1168038.80	209.91	*vstup,ohr.zed,zp.pl.
000000000000479	599301.99	1168039.04	209.83	*ohr.zed,df.plot
000000000000480	599300.91	1168038.78	209.71	*zp.pl.
000000000000481	599299.78	1168038.08	209.62	*zp.pl.
000000000000482	599298.75	1168038.66	209.58	*zp.pl.,kom.-chodn.
000000000000483	599295.00	1168040.14	209.40	*kom.-chodn.,zp.pl.
000000000000484	599299.64	1168039.51	209.59	*maly pRadn.-stfed
000000000000485	599389.49	1167872.37	0.00	*obvod,budova
000000000000486	599373.62	1167872.54	213.78	*podezd.sch.,hrana ter.,zp.pl
000000000000487	599373.12	1167871.90	0.00	*zp.pl.,podezd.sch.
000000000000488	599376.10	1167874.00	214.00	*kov.plot,zp.pl.,vstup
000000000000489	599374.42	1167872.00	213.79	*zp.pl.,podezd.sch.,hrana ter.
000000000000490	599375.28	1167874.57	214.01	*zp.pl.,vstup
000000000000491	599373.97	1167871.44	0.00	*zp.pl.,podezd.sch.
000000000000492	599367.04	1167952.44	212.68	*kom.-chodn.
000000000000493	599383.46	1167945.29	212.90	*kom.-chodn.
000000000000494	599384.39	1167944.90	212.96	*kom.-chodn.
000000000000495	599383.93	1167945.12	212.93	*kom.-chodn.
000000000000496	599368.58	1167911.09	0.00	*kov.plot
000000000000497	599366.36	1167888.52	213.38	*zp.pl.
000000000000498	599325.02	1167884.79	211.95	*kov.plot
000000000000499	599298.38	1167991.80	204.48	*zp.pl.
000000000000500	599298.44	1167991.13	204.44	*kom.-chodn.
000000000000501	599292.88	1167994.98	204.39	*zp.pl
000000000000502	599292.56	1167996.91	204.63	*zp.pl
000000000000503	599291.69	1168006.87	206.23	*zp.pl.
000000000000504	599291.46	1168024.20	209.46	*zp.pl
000000000000505	599294.85	1168018.94	209.98	*zp.pl.,vstup
000000000000506	599291.26	1168041.50	209.31	*zp.pl.
000000000000507	599279.37	1167990.33	203.67	*kom.-chodn.,opér.zed,podezd.sch.
000000000000508	599281.82	1167990.44	203.76	*opér.zed
000000000000509	599284.12	1167990.93	203.83	*opér.zed
000000000000510	599285.55	1167991.41	203.93	*opér.zed
000000000000511	599279.45	1167991.09	204.14	*kom.-chodn.,podezd.sch.
000000000000512	599288.16	1167969.15	205.08	*kom.-chodn.
000000000000513	599288.32	1167973.00	204.70	*kom.-chodn.
000000000000514	599287.87	1167974.64	204.47	*kom.-chodn.
000000000000515	599287.00	1167978.04	204.27	*kom.-chodn.
000000000000516	599285.64	1167977.20	204.01	*kom.-chodn.
000000000000517	599283.93	1167978.33	203.86	*kom.-chodn.
000000000000518	599282.74	1167978.88	203.59	*kom.-chodn.
000000000000519	599280.67	1167979.05	203.93	*kom.-chodn.
000000000000520	599278.20	1167978.56	203.97	*kom.-chodn.

00000000000521	599285.85	1167961.43	205.70	*kom.-chodn.,zp.pl.
00000000000522	599287.40	1167969.19	205.69	*zp.pl.
00000000000523	599287.98	1167972.92	204.71	*zp.pl.
00000000000524	599287.21	1167974.31	204.49	*zp.pl.
00000000000525	599286.43	1167975.56	204.29	*zp.pl.
00000000000526	599285.29	1167976.52	204.04	*zp.pl.
00000000000527	599284.39	1167977.11	203.81	*zp.pl.
00000000000528	599284.26	1167976.84	203.85	*zp.pl.
00000000000529	599283.28	1167977.61	203.87	*zp.pl.
00000000000530	599282.49	1167977.79	203.87	*zp.pl.
00000000000531	599282.51	1167978.16	203.84	*zp.pl.
00000000000532	599280.76	1167978.23	203.92	*zp.pl.
00000000000533	599239.99	1167988.80	204.06	*kom.-chodn.,podezd.sch.
00000000000534	599238.09	1167989.35	204.21	*zp.pl.
00000000000535	599238.04	1167988.74	204.17	*zp.pl.,podezd.sch.
00000000000536	599262.93	1167972.74	0.00	*propustek,budova
00000000000537	599263.60	1167978.44	203.95	*propustek
00000000000538	599261.51	1167978.35	203.94	*propustek
00000000000539	599260.87	1167972.90	0.00	*propustek,budova
00000000000540	599250.83	1167972.54	0.00	*propustek
00000000000541	599251.61	1167978.00	203.98	*propustek
00000000000542	599252.93	1167972.62	0.00	*propustek
00000000000543	599253.58	1167978.04	203.96	*propustek
00000000000544	599279.08	1167961.49	0.00	*zp.pl.
00000000000545	599279.09	1167960.60	208.08	*zp.pl.
00000000000546	599276.42	1167943.64	0.00	*zp.pl.
00000000000547	599276.19	1167942.49	0.00	*zp.pl.
00000000000548	599297.53	1167974.58	206.23	*porost,zp.pl.
00000000000549	599288.60	1167943.73	207.59	*porost
00000000000550	599339.21	1167960.65	212.81	*ohr.zed
00000000000551	599305.24	1167960.51	211.92	*zp.pl.,kov.plot
00000000000552	599315.93	1167956.82	212.27	*budova
00000000000553	599316.74	1167956.85	0.00	*budova
00000000000554	599327.47	1167954.94	0.00	*budova,podezd.sch.
00000000000555	599325.97	1167955.21	0.00	*budova,podezd.sch.
00000000000556	599364.41	1167947.81	0.00	*budova
00000000000557	599364.38	1167947.67	0.00	*budova
00000000000558	599284.51	1167925.95	209.00	*porost
00000000000559	599282.36	1167919.67	209.73	*porost
00000000000560	599285.72	1167918.54	0.00	*porost,zp.pl.
00000000000561	599292.59	1167934.97	211.14	*zp.pl.
00000000000562	599285.75	1167960.69	205.75	*kom.-chodn.,zp.pl.
00000000000563	599280.17	1167933.71	208.03	*zp.pl.
00000000000564	599278.23	1167933.77	208.31	*zp.pl.,opér.zed
00000000000565	599277.12	1167956.39	209.64	*ohr.zed
00000000000566	599278.31	1167967.55	209.56	*ohr.zed
00000000000567	599271.49	1167890.10	0.00	*ohr.zed,kom.-chodn.
00000000000568	599272.11	1167890.04	209.67	*zp.pl.,kom.-chodn.
00000000000569	599275.69	1167889.31	210.72	*záhradl
00000000000570	599274.14	1167889.56	209.96	*záhradl
00000000000571	599382.47	1168046.74	210.42	*obv.pilife
00000000000572	599383.56	1168047.05	210.44	*obv.pilife
00000000000573	599383.35	1168047.11	210.42	*obv.pilife
00000000000574	599383.26	1168046.80	210.37	*obv.pilife
00000000000575	599239.55	1167977.56	0.00	*propustek,obv.pilife
00000000000576	599239.19	1167977.55	0.00	*obv.pilife,opér.zed
00000000000577	599238.90	1167977.54	0.00	*obv.pilife,opér.zed
00000000000578	599327.02	1167872.37	211.54	*zp.pl.
00000000000579	599304.28	1167962.26	211.59	*zp.pl.
00000000000580	599294.23	1167938.89	211.21	*zp.pl.
00000000000581	599293.71	1167934.49	211.14	*zp.pl.
00000000000582	599285.07	1167913.75	210.61	*zp.pl.
00000000000583	599282.69	1167909.97	210.40	*zp.pl.
00000000000584	599281.96	1167909.32	210.29	*zp.pl.
00000000000585	599284.35	1167982.05	203.79	*opér.zed
00000000000586	599280.55	1167981.94	203.70	*opér.zed
00000000000587	599382.43	1168004.61	212.74	*porost
00000000000588	599381.52	1168007.27	211.65	*porost
00000000000589	599378.87	1168008.72	209.95	*porost
00000000000590	599374.84	1168004.89	209.63	*porost
00000000000591	599369.61	1167998.07	209.41	*porost
00000000000592	599361.70	1167991.51	208.99	*porost
00000000000593	599348.32	1167984.62	208.03	*porost
00000000000594	599335.69	1167982.77	207.35	*porost
00000000000595	599323.92	1167981.90	206.44	*porost
00000000000596	599302.66	1167980.69	205.12	*porost
00000000000597	599259.27	1167976.69	206.28	*porost
00000000000598	599275.63	1167867.49	0.00	*IBP
00000000000599	599323.46	1168043.00	0.00	*IBP
00000000000600	599316.90	1167955.26	212.19	*vstup,kov.plot
00000000000601	599305.05	1167960.83	211.84	*zp.pl.,kom.-chodn.
00000000000602	599315.41	1167964.10	212.26	*kov.plot
00000000000603	599324.11	1167962.16	212.29	*vstup,zp.pl.,kov.plot
00000000000604	599327.82	1167955.03	212.47	*t.uzem.,k.NN,uzem.,SP
00000000000605	599326.00	1167955.40	212.44	*podezd.sch.

00000000001031	599297.23	1167882.36	211.12	*k.MN,SP
00000000001032	599311.66	1167877.38	0.00	*kov.plot
00000000001033	599310.37	1167875.64	0.00	*kov.plot
00000000001034	599317.35	1167874.91	0.00	*kov.plot
00000000001035	599316.67	1167873.17	0.00	*kov.plot
00000000001036	599316.28	1167871.82	0.00	*zp.pl.,budova
00000000001037	599316.74	1167873.01	0.00	*zp.pl.,podezd.sch.
00000000001038	599317.50	1167875.04	0.00	*obv.pilife
00000000001039	599317.06	1167875.22	0.00	*obv.pilife
00000000001040	599317.40	1167875.43	211.38	*k.MN,SR,uten.,t.uten.
00000000001041	599311.62	1167877.29	0.00	*zp.pl.,podezd.sch.
00000000001042	599287.08	1167917.54	0.00	*ohr.zed
00000000001043	599298.69	1167946.35	0.00	*zp.pl.
00000000001044	599299.07	1167946.30	0.00	*kov.plot
00000000001045	599316.35	1167882.67	0.00	*zp.pl.
00000000001046	599319.66	1167883.06	0.00	*zp.pl.
00000000001047	599320.59	1167883.97	0.00	*zp.pl.
00000000001048	599321.71	1167898.41	0.00	*budova
00000000001049	599323.68	1167909.05	0.00	*podezd.sch.,budova
00000000001050	599323.30	1167906.96	0.00	*podezd.sch.,budova
00000000001051	599324.50	1167909.57	0.00	*obv.pilife
00000000001052	599324.59	1167910.03	0.00	*obv.pilife
00000000001053	599324.76	1167909.76	212.45	*RE
00000000001054	599319.56	1167870.62	0.00	*SR
00000000001055	599324.71	1167868.56	0.00	*podezd.sch.
00000000001056	599334.05	1167868.82	0.00	*opér.zed,zp.pl.,podezd.sch.
00000000001057	599326.04	1167871.85	0.00	*opér.zed
00000000001058	599324.87	1167868.50	0.00	*budova,opér.zed
00000000001059	599327.59	1167805.12	0.00	*dř.plot,podezd.sch.
00000000001060	599328.68	1167911.09	0.00	*dř.plot,podezd.sch.
00000000001061	599337.83	1167900.30	0.00	*plot,dř.plot,podezd.sch.
00000000001062	599326.32	1167897.40	0.00	*dř.plot
00000000001063	599326.90	1167901.00	0.00	*dř.plot,podezd.sch.
00000000001064	599323.83	1167882.39	0.00	*zp.pl.
00000000001065	599323.42	1167880.19	0.00	*zp.pl.
00000000001066	599351.56	1167875.67	0.00	*porost,kov.plot
00000000001067	599361.20	1167893.24	0.00	*podezd.sch.
00000000001068	599363.33	1167892.24	0.00	*kov.plot,podezd.sch.
00000000001069	599365.82	1167891.07	0.00	*podezd.sch.
00000000001070	599362.85	1167897.99	0.00	*podezd.sch.
00000000001071	599365.38	1167896.82	0.00	*podezd.sch.,kov.plot
00000000001072	599367.20	1167896.02	0.00	*podezd.sch.
00000000001073	599368.16	1167895.67	0.00	*hrana ter.,podezd.sch.
00000000001074	599357.05	1167949.06	0.00	*budova
00000000001075	599329.11	1167954.62	0.00	*budova
00000000001076	599328.13	1167954.82	0.00	*budova
00000000001077	599327.86	1167954.87	0.00	*budova,obv.pilife
00000000001078	599359.20	1167948.76	0.00	*HUP
00000000001079	599295.10	1167979.16	204.50	*obv.pilife
00000000001080	599295.09	1167979.60	204.50	*obv.pilife
00000000001081	599294.84	1167979.37	204.50	*RE
00000000001082	599384.09	1168019.76	0.00	*obv.pilife
00000000001083	599353.94	1168019.14	0.00	*obv.pilife
00000000001084	599383.77	1168018.46	0.00	*obv.pilife
00000000001085	599383.78	1168019.51	209.95	*RE
00000000001086	599383.62	1168018.86	209.95	*RE
00000000001087	599388.80	1168021.84	209.95	*podezd.sch.,kom.-chodn.,opér.zed
00000000001088	599388.32	1168021.78	0.00	*opér.zed
00000000001089	599388.26	1168023.07	0.00	*kom.-chodn.,opér.zed
00000000001090	599386.96	1168022.93	0.00	*opér.zed
00000000001091	599387.00	1168021.66	0.00	*opér.zed
00000000001092	599386.42	1168021.59	0.00	*podezd.sch.,opér.zed
00000000001093	599386.49	1167973.05	0.00	*porost,hrana ter
00000000001094	599391.07	1167974.14	0.00	*hrana ter.
00000000001095	599390.58	1167973.95	0.00	*zp.pl.
00000000001096	599390.14	1167973.87	0.00	*zp.pl.
00000000001097	599390.57	1167962.00	0.00	*hrana ter.
00000000001098	599350.10	1167961.88	0.00	*zp.pl.
00000000001099	599389.50	1167961.96	0.00	*zp.pl.
00000000001100	599388.01	1167962.10	0.00	*hrana ter.
00000000001101	599358.35	1167955.12	212.83	*obv.pilife
00000000001102	599358.45	1167955.57	212.83	*obv.pilife
00000000001103	599358.55	1167955.99	212.83	*obv.pilife
00000000001104	599358.62	1167955.30	212.85	*k.MN,SP
00000000001105	599356.71	1167955.73	212.85	*RE
00000000001106	599346.59	1167957.66	0.00	*obv.pilife
00000000001107	599346.11	1167957.73	0.00	*obv.pilife
00000000001108	599333.01	1167959.71	0.00	*podezd.sch.,kov.plot
00000000001109	599332.94	1167959.72	0.00	*kov.plot
00000000001110	599333.16	1167960.68	0.00	*budova,kov.plot
00000000001111	599365.50	1167853.58	0.00	*nezp.pl.
00000000001112	599364.19	1167853.84	0.00	*nezp.pl.
00000000001113	599379.28	1167892.92	0.00	*kov.plot
00000000001114	599379.70	1167893.83	0.00	*kov.plot
00000000001115	599366.97	1167906.76	0.00	*kov.plot

000000000000606	599327.51	1167955.13	212.54	*podezd.sch.
000000000000607	599327.63	1167954.91	212.59	*budova,obv.pilife
000000000000608	599327.66	1167955.06	212.55	*obv.pilife
000000000000609	599327.97	1167955.00	212.54	*obv.pilife
000000000000610	599327.94	1167954.85	212.63	*budova,obv.pilife
000000000000611	599327.96	1167960.72	212.45	*budova,podezd.sch.
000000000000612	599332.72	1167955.55	212.46	*podezd.sch.
000000000000613	599332.98	1167959.51	212.55	*podezd.sch.,df.plot
000000000000614	599336.82	1167958.69	212.61	*kov.plot,df.plot
000000000000615	599337.46	1167961.04	212.84	*ohr.zed,kov.plot
000000000000616	599344.25	1167959.54	212.78	*zp.pl.,vstup
000000000000617	599345.89	1167959.22	212.81	*zp.pl.,kov.plot,vstup
000000000000618	599347.60	1167958.85	212.87	*kov.plot
000000000000619	599346.32	1167957.48	212.73	*k.NN,SP
000000000000620	599346.56	1167957.44	212.75	*obv.pilife
000000000000621	599347.30	1167957.07	212.79	*kov.plot
000000000000622	599343.45	1167951.62	212.82	*budova,podezd.sch
000000000000623	599343.49	1167952.02	212.80	*podezd.sch.
000000000000624	599344.30	1167951.86	212.81	*podezd.sch.
000000000000625	599344.25	1167951.66	212.81	*budova,podezd.sch.
000000000000626	599345.15	1167951.30	212.81	*budova
000000000000627	599346.13	1167951.22	212.82	*budova
000000000000628	599351.36	1167956.32	212.76	*vstup,kov.plot
000000000000629	599353.55	1167955.96	212.74	*vstup,zp.pl.
000000000000630	599353.21	1167955.17	212.63	*zp.pl.,kom.-chodn.
000000000000631	599356.96	1167955.33	212.79	*kov.plot,vstup,zp.pl.
000000000000632	599357.18	1167954.40	212.64	*kom.-chodn.,zp.pl.
000000000000633	599358.14	1167954.39	212.75	*kov.plot,ohr.zed
000000000000634	599358.81	1167954.08	212.66	*zp.pl.,kom.-chodn.
000000000000635	599358.57	1167955.08	212.83	*obv.pilife
000000000000636	599358.66	1167955.52	212.88	*obv.pilife
000000000000637	599358.76	1167955.94	212.88	*obv.pilife
000000000000638	599359.14	1167959.11	212.92	*ohr.zed,budova
000000000000639	599359.77	1167958.96	212.95	*zp.pl.,budova
000000000000640	599355.98	1167949.27	212.86	*podezd.sch.,budova
000000000000641	599356.02	1167949.47	212.89	*podezd.sch.
000000000000642	599357.09	1167949.26	212.87	*podezd.sch.
000000000000643	599357.07	1167949.16	212.89	*podezd.sch.,budova
000000000000644	599364.14	1167951.23	212.66	*skup.
000000000000645	599365.29	1167957.65	213.01	*budova
000000000000646	599366.00	1167956.11	213.07	*budova
000000000000647	599376.58	1167945.29	212.97	*SP
000000000000648	599376.45	1167945.42	212.93	*RE
000000000000649	599376.59	1167953.01	213.01	*vstup,budova
000000000000650	599378.10	1167952.81	212.98	*vstup,budova
000000000000651	599381.95	1167951.96	213.01	*zp.pl.
000000000000652	599381.95	1167951.72	212.99	*zp.pl.
000000000000653	599382.59	1167951.85	212.96	*kov.plot
000000000000654	599383.67	1167951.45	213.01	*vstup,kov.plot
000000000000655	599383.95	1167951.21	213.03	*zp.pl.
000000000000656	599384.87	1167951.33	213.00	*hrana ter.,vstup,kov.plot
000000000000657	599385.28	1167951.32	212.97	*hrana ter.,kov.plot
000000000000658	599386.71	1167949.84	212.83	*o skut.pud.,zp.pl.
000000000000659	599386.55	1167949.76	212.85	*o skut.pud.,zp.pl.
000000000000660	599385.36	1167943.95	212.93	*o skut.pud.,kom.-chodn.
000000000000661	599385.45	1167943.87	212.91	*o skut.pud.,kom.-chodn.
000000000000662	599383.48	1167944.03	212.98	*kom.-chodn.,budova
000000000000663	599383.24	1167943.18	213.17	*budova,vstup
000000000000664	599383.41	1167943.12	213.12	*vstup,zp.pl.
000000000000665	599383.54	1167943.70	213.05	*zp.pl.
000000000000666	599384.71	1167943.41	213.05	*zp.pl.
000000000000667	599384.43	1167942.79	213.11	*kov.plot,vstup
000000000000668	599384.59	1167942.79	213.07	*zp.pl.
000000000000669	599385.25	1167942.61	213.07	*zp.pl.
000000000000670	599385.20	1167942.46	213.13	*kov.plot,zp.pl.
000000000000671	599385.67	1167942.36	213.17	*zp.pl.,kov.plot
000000000000672	599385.24	1167942.97	213.13	*dopr.zn.
000000000000673	599384.57	1167937.33	212.90	*vstup,kov.plot
000000000000674	599384.29	1167936.11	213.00	*kov.plot,vstup
000000000000675	599376.10	1167910.67	213.50	*kov.plot
000000000000676	599368.26	1167908.60	212.90	*budova,zp.pl.,ohr.zed,kov.plot
000000000000677	599366.40	1167908.20	212.89	*zp.pl.
000000000000678	599366.39	1167908.10	212.81	*vstup,ohr.zed
000000000000679	599365.45	1167907.87	212.77	*ohr.zed,vstup
000000000000680	599363.67	1167906.95	212.72	*zp.pl.
000000000000681	599363.55	1167907.33	212.74	*kov.plot,ohr.zed,zp.pl.
000000000000682	599359.62	1167906.35	212.76	*vstup,kov.plot
000000000000683	599359.20	1167906.16	212.69	*kov.plot,vstup
000000000000684	599356.92	1167905.35	212.42	*plot,kov.plot
000000000000685	599354.46	1167904.85	212.51	*vstup,kov.plot
000000000000686	599353.39	1167904.61	212.67	*kov.plot,vstup
000000000000687	599349.16	1167903.39	212.62	*plot,kov.plot
000000000000688	599344.84	1167902.11	212.58	*vstup,kov.plot
000000000000689	599343.86	1167901.82	212.72	*kov.plot,vstup
000000000000690	599337.03	1167900.11	212.65	*podezd.sch.,kov.plot

000000000000691	599326.07	1167897.13	212.31	*podezd.sch.
000000000000692	599326.70	1167901.03	212.38	*df.plot,podezd.sch.
000000000000693	599327.04	1167902.59	212.44	*vstup,df.plot
000000000000694	599327.39	1167905.15	212.41	*podezd.sch.,vstup
000000000000695	599328.82	1167912.84	212.36	*zp.pl.
000000000000696	599324.45	1167913.24	212.49	*budova
000000000000697	599324.92	1167910.28	212.51	*HUP
000000000000698	599324.81	1167909.99	212.46	*obv.plilife
000000000000699	599324.72	1167909.53	212.44	*obv.plilife
000000000000700	599324.59	1167908.88	212.45	*podezd.sch.
000000000000701	599324.20	1167906.79	212.44	*podezd.sch.
000000000000702	599323.54	1167902.41	212.33	*v.NN,JB,SP al.
000000000000703	599322.18	1167900.93	212.46	*kov.plot,budova
000000000000704	599323.21	1167900.70	212.31	*ohr.zed,kov.plot
000000000000705	599322.78	1167895.51	211.94	*sp.pl.
000000000000706	599325.16	1167894.90	212.10	*sp.pl.
000000000000707	599326.96	1167895.00	212.29	*kov.plot,vstup
000000000000708	599327.91	1167895.30	212.30	*kov.plot,vstup
000000000000709	599323.11	1167899.29	212.51	*kov.plot
000000000000710	599326.18	1167903.51	212.81	*vstup,kov.plot
000000000000711	599329.19	1167906.31	212.84	*kov.plot,vstup
000000000000712	599329.71	1167906.47	212.89	*kov.plot
000000000000713	599328.09	1167895.48	213.27	*opér.zed,podezd.sch.
000000000000714	599328.03	1167894.94	213.19	*zp.pl.
000000000000715	599327.45	1167895.12	213.06	*sp.pl.
000000000000716	599327.13	1167895.83	213.05	*opér.zed,zp.pl.
000000000000717	599326.02	1167897.11	212.59	*dopr.zn.
000000000000718	599325.30	1167896.64	212.79	*opér.zed
000000000000719	599326.77	1167897.81	212.49	*opér.zed,podezd.sch.,vstup
000000000000720	599326.28	1167893.42	212.48	*opér.zed,podezd.sch.,vstup
000000000000721	599326.41	1167892.42	212.73	*opér.zed
000000000000722	599325.58	1167891.42	213.13	*zp.pl.,opér.zed
000000000000723	599326.91	1167891.25	213.18	*opér.zed,podezd.sch.
000000000000724	599326.04	1167892.11	213.11	*zp.pl.
000000000000725	599327.02	1167891.56	213.31	*zp.pl.
000000000000726	599327.29	1167890.68	213.42	*zp.pl.
000000000000727	599325.47	1167874.40	213.58	*kov.plot
000000000000728	599325.56	1167875.35	213.14	*porost,kov.plot
000000000000729	599322.36	1167874.24	213.22	*porost
000000000000730	599321.47	1167874.07	213.16	*porost
000000000000731	599320.76	1167874.19	213.07	*porost
000000000000732	599321.33	1167874.94	213.06	*porost
000000000000733	599327.47	1167876.47	212.76	*SR
000000000000734	599324.40	1167878.76	212.46	*porost,kov.plot
000000000000735	599324.40	1167877.45	212.52	*porost
000000000000736	599321.70	1167876.45	212.39	*porost
000000000000737	599329.08	1167876.73	212.37	*porost
000000000000738	599326.33	1167877.93	212.13	*porost
000000000000739	599325.12	1167878.74	212.29	*porost
000000000000740	599322.73	1167879.54	212.26	*porost
000000000000741	599321.40	1167878.56	212.00	*porost
000000000000742	599329.58	1167879.81	212.10	*porost
000000000000743	599320.27	1167881.51	212.18	*porost
000000000000744	599322.07	1167882.39	212.49	*porost,kov.plot
000000000000745	599320.51	1167886.55	211.67	*vstup,ohr.zed
000000000000746	599316.96	1167887.42	211.76	*ohr.zed,opér.zed,vstup
000000000000747	599316.85	1167885.07	211.44	*opér.zed
000000000000748	599316.04	1167881.60	211.20	*šoup.
000000000000749	599310.95	1167883.05	211.15	*šoup.
000000000000750	599310.60	1167883.13	211.15	*šoup.
000000000000751	599308.68	1167887.50	211.58	*strom
000000000000752	599305.58	1167890.07	212.06	*strom
000000000000753	599302.80	1167890.80	212.12	*strom
000000000000754	599300.99	1167888.95	210.87	*podezd.sch.,zp.pl.
000000000000755	599299.99	1167889.37	210.88	*zp.pl.,podezd.sch.
000000000000756	599302.74	1167892.40	211.74	*ohr.zed,vstup,podezd.sch.
000000000000757	599301.75	1167892.78	211.56	*ohr.zed,vstup,podezd.sch.
000000000000758	599293.57	1167894.38	211.52	*strom
000000000000759	599278.58	1167898.10	210.79	*podezd.sch.
000000000000760	599279.63	1167898.97	210.76	*podezd.sch.
000000000000761	599260.00	1167898.54	210.81	*podezd.sch.
000000000000762	599279.65	1167897.62	210.88	*podezd.sch.
000000000000763	599276.88	1167892.63	210.78	*zp.pl.
000000000000764	599276.82	1167892.35	210.77	*zp.pl.,kom.-chodn.
000000000000765	599278.04	1167891.94	210.85	*zp.pl.
000000000000766	599276.20	1167892.33	210.83	*zp.pl.
000000000000767	599278.49	1167892.25	210.83	*zp.pl.
000000000000768	599278.11	1167890.92	210.88	*zp.pl.
000000000000769	599277.78	1167890.19	210.90	*zp.pl.
000000000000770	599277.62	1167890.23	210.80	*zp.pl.
000000000000771	599277.72	1167890.52	210.85	*zp.pl.
000000000000772	599276.64	1167890.86	210.75	*zp.pl.,kom.-chodn.
000000000000773	599276.54	1167891.12	210.73	*kom.-chodn.
000000000000774	599275.65	1167892.67	210.81	*zp.pl.
000000000000775	599275.24	1167891.23	210.82	*zp.pl.

000000000000776	559280.18	1167885.76	210.83	*podezd.sch., budova
000000000000777	599280.23	1167885.89	210.80	*podasz.sch.
000000000000778	599281.26	1167885.49	210.92	*podezd.sch.
000000000000779	599281.21	1167885.36	210.74	*podezd.sch., budova
000000000000780	599282.79	1167884.83	211.01	*kom.-chodn., budova
000000000000781	599284.84	1167884.05	211.04	*RE
000000000000782	599279.59	1167889.99	210.75	*obv.pilife
000000000000783	599279.74	1167890.40	210.72	*obv.pilife
000000000000784	599279.85	1167890.70	210.72	*obv.pilife
000000000000785	599283.06	1167886.32	210.71	*kom.-chodn.
000000000000786	599284.07	1167888.85	210.66	*kom.-chodn.
000000000000787	599284.57	1167887.56	210.78	*VO st.
000000000000788	599289.80	1167882.07	211.11	*budova, kom.-chodn.
000000000000789	599297.39	1167882.42	211.12	*obv.pilife
000000000000790	599297.67	1167882.29	211.13	*obv.pilife
000000000000791	599305.52	1167877.27	211.25	*zp.pl., kom.-chodn.
000000000000792	599305.48	1167877.12	211.32	*zp.pl.
000000000000793	599308.47	1167876.16	211.31	*kom.-chodn.
000000000000794	599308.41	1167876.25	211.60	*kom.-chodn.
000000000000795	599308.07	1167874.99	211.51	*IBP
000000000000796	599310.17	1167875.46	211.45	*kom.-chodn.
000000000000797	599310.21	1167875.57	211.38	*kom.-chodn., podezd.sch.
000000000000798	599310.99	1167877.54	211.23	*kom.-chodn., podezd.sch.
000000000000799	599317.18	1167875.52	211.35	*obv.pilife
000000000000800	599317.51	1167874.98	211.46	*podezd.sch.
000000000000801	599317.85	1167874.31	211.54	*VO st., reprod.-obj., v.NN, JB, k.RH, t.uzam., uzem.
000000000000802	599325.94	1167872.07	211.64	*podezd.sch.
000000000000803	599334.59	1167870.30	211.79	*zp.pl.
000000000000804	599334.13	1167868.98	211.85	*zp.pl., podezd.sch.
000000000000805	599333.78	1167868.07	211.92	*kom.-chodn., zp.pl.
000000000000806	599332.74	1167865.25	212.01	*zp.pl., budova, vstup
000000000000807	599333.80	1167864.86	211.99	*vstup
000000000000808	599336.78	1167863.78	212.14	*vstup, zp.pl., kov.plot
000000000000809	599346.89	1167867.37	212.85	*strom
000000000000810	599351.83	1167867.08	213.38	*obv.pilife
000000000000811	599352.30	1167867.03	213.38	*obv.pilife
000000000000812	599357.04	1167868.68	213.71	*šoup.
000000000000813	599357.77	1167869.23	213.69	*šoup.
000000000000814	599359.52	1167868.76	213.82	*šoup.
000000000000815	599355.56	1167855.28	214.07	*malý předm.-střed, hrana ter.
000000000000816	599356.17	1167849.94	214.22	*malý předm.-střed, hrana ter.
000000000000817	599357.62	1167845.05	214.21	*malý předm.-střed, hrana ter
000000000000818	599382.81	1167929.52	212.92	*zp.pl., opěr.zed'
000000000000819	599393.06	1167920.47	213.18	*hrana ter., opěr.zed', zp.pl.
000000000000820	599392.21	1167930.66	213.20	*opěr.zed', zp.pl.
000000000000821	599392.00	1167929.69	212.91	*zp.pl., opěr.zed'
000000000000822	599396.13	1167932.28	213.97	*kov.plot
000000000000823	599398.46	1167933.29	214.05	*kov.plot
000000000000824	599400.74	1167952.71	213.37	*podezd.sch.
000000000000825	599388.40	1167952.04	213.36	*depr.zn.
000000000000826	599403.48	1167997.52	213.32	*obv.pilife
000000000000827	599403.53	1167998.13	213.32	*obv.pilife
000000000000828	599405.08	1167999.65	213.34	*podezd.sch.
000000000000829	599403.24	1168057.78	212.66	*podezd.sch.
000000000000830	599387.44	1168052.94	210.67	*zp.pl.
000000000000831	599387.24	1168051.56	210.66	*podezd.sch., zp.pl.
000000000000832	599386.77	1168051.65	210.59	*podezd.sch., kom.-chodn.
000000000000833	599386.56	1168050.32	210.68	*podezd.sch.
000000000000834	599385.70	1168050.50	210.68	*podezd.sch.
000000000000835	599385.76	1168051.70	210.61	*podezd.sch., kom.-chodn.
000000000000836	599385.22	1168051.81	210.73	*podezd.sch., zp.pl.
000000000000837	599385.32	1168053.25	210.74	*zp.pl.
000000000000838	599383.05	1168046.29	210.43	*malý předm.-střed
000000000000839	599388.82	1168021.64	210.25	*kom.-chodn., podezd.sch.
000000000000840	599386.13	1168021.56	210.28	*podezd.sch., kom.-chodn.
000000000000841	599388.07	1168022.85	210.29	*podezd.sch.
000000000000842	599387.11	1168022.76	210.32	*podezd.sch.
000000000000843	599387.22	1168021.48	210.34	*podezd.sch., kom.-chodn.
000000000000844	599386.44	1168021.39	210.31	*zp.pl., podezd.sch.
000000000000845	599386.65	1168022.92	210.24	*kom.-chodn.
000000000000846	599387.72	1168023.00	210.27	*zp.pl., opěr.zed'
000000000000847	599384.82	1168026.74	209.85	*kom.-chodn.
000000000000848	599384.44	1168025.80	209.96	*zp.pl., kom.-chodn.
000000000000849	599384.95	1168025.71	210.01	*zp.pl.
000000000000850	599385.82	1168025.36	210.09	*zp.pl.
000000000000851	599386.32	1168025.07	210.13	*zp.pl.
000000000000852	599386.77	1168024.61	210.18	*zp.pl.
000000000000853	599387.34	1168023.95	210.21	*zp.pl.
000000000000854	599387.54	1168023.52	210.23	*zp.pl.
000000000000855	599385.45	1168019.82	209.99	*obv.pilife
000000000000856	599383.70	1168019.20	209.92	*obv.pilife
000000000000857	599383.53	1168018.53	209.90	*obv.pilife
000000000000858	599387.34	1167966.63	213.75	*strom, hrana ter
000000000000859	599387.83	1167972.25	213.56	*strom
000000000000860	599388.73	1167975.12	212.54	*perest

00000000000061	599388.50	1167981.75	212.13	*porost
00000000000062	599388.21	1167984.50	212.07	*porost
00000000000063	599388.05	1167985.65	211.95	*porost
00000000000064	599387.72	1167991.22	211.80	*porost
00000000000065	599385.52	1167994.42	212.37	*porost
00000000000066	599384.00	1168011.61	210.68	*malý předm.-střed, podezd.sch.
00000000000067	599382.95	1168011.24	210.70	*malý předm.-střed, podezd.sch.
00000000000068	599377.43	1168009.10	209.70	*dopr.zn.
00000000000069	599367.89	1168011.15	210.23	*zp.pl., hrana ter.
00000000000070	599365.03	1168012.34	210.57	*hrana ter.
00000000000071	599363.71	1168013.16	210.46	*hrana ter.
00000000000072	599360.73	1168013.07	209.92	*hrana ter.
00000000000073	599378.15	1168011.84	209.37	*zp.pl., hrana ter
00000000000074	599369.10	1168034.11	209.39	*VO st., dopr.zn.
00000000000075	599369.03	1168022.69	208.98	*porost
00000000000076	599367.90	1168021.55	209.07	*obv.pilíže, porost
00000000000077	599367.77	1168021.09	209.03	*obv.pilíže
00000000000078	599354.53	1168020.09	210.18	*porost
00000000000079	599350.91	1168021.00	212.09	*porost
00000000000080	599359.56	1168021.51	212.69	*porost, zábradlí
00000000000081	599356.98	1168020.35	212.61	*zábradlí, porost
00000000000082	599361.65	1168018.84	211.31	*porost
00000000000083	599364.82	1168016.49	209.21	*porost
00000000000084	599364.72	1168014.73	209.04	*porost
00000000000085	599363.55	1168012.21	209.00	*porost
00000000000086	599353.47	1168007.72	208.92	*porost
00000000000087	599352.66	1168003.19	208.63	*porost
00000000000088	599350.74	1168000.63	208.19	*VO st.
00000000000089	599348.67	1168000.51	208.36	*porost
00000000000090	599342.11	1167997.56	208.09	*porost
00000000000091	599333.90	1167995.30	207.39	*porost
00000000000092	599324.92	1167994.39	206.93	*porost
00000000000093	599327.36	1167990.99	206.16	*vstup
00000000000094	599311.18	1167992.97	205.63	*VO st.
00000000000095	599310.24	1167993.68	206.02	*porost
00000000000096	599302.59	1167992.53	204.96	*dopr.zn.
00000000000097	599301.57	1167993.20	205.29	*porost
00000000000098	599299.31	1167993.07	204.98	*malý předm.-střed, porost
00000000000099	599296.58	1167993.21	205.23	*porost
00000000000100	599295.29	1167994.10	205.22	*porost
00000000000101	599292.93	1167998.49	205.66	*porost
00000000000102	599291.53	1168017.56	208.61	*porost
00000000000103	599291.30	1168020.33	209.06	*strom
00000000000104	599291.48	1168022.44	209.36	*strom
00000000000105	599291.86	1168021.19	209.58	*strom
00000000000106	599292.68	1168021.19	209.70	*obv.pilíže
00000000000107	599292.95	1168020.77	209.70	*obv.pilíže
00000000000108	599292.54	1168019.86	209.67	*strom
00000000000109	599294.39	1168018.52	210.09	*kov.plot, porost, vstup
00000000000110	599296.72	1168020.34	210.00	*kon.-chodn., vstup
00000000000111	599295.92	1168021.66	209.92	*kon.-chodn.
00000000000112	599297.10	1168020.86	210.04	*vstup
00000000000113	599297.41	1168021.96	210.02	*ohr.zed, vstup
00000000000114	599297.67	1168022.80	210.01	*zp.pl., ohr.zed, budova
00000000000115	599296.37	1168023.14	209.97	*kon.-chodn., zp.pl.
00000000000116	599296.10	1168023.74	209.90	*zp.pl.
00000000000117	599297.13	1168023.73	209.97	*zp.pl.
00000000000118	599298.49	1168026.93	209.96	*zp.pl., ohr.zed
00000000000119	599298.89	1168026.79	210.29	*ohr.zed, budova
00000000000120	599298.49	1168026.37	209.93	*obv.pilíže
00000000000121	599298.63	1168026.79	209.95	*obv.pilíže
00000000000122	599300.66	1168030.55	210.11	*vstup, dř.plot
00000000000123	599299.63	1168030.86	209.90	*dř.plot, kov.plot, kom.-chodn.
00000000000124	599299.66	1168031.08	209.90	*kov.plot, vstup
00000000000125	599299.63	1168027.06	210.03	*ohr.zed, vstup
00000000000126	599299.13	1168039.90	209.53	*dř.plot, zp.pl., vstup
00000000000127	599296.13	1168042.80	209.45	*vstup
00000000000128	599295.23	1168041.18	209.47	*vstup, kov.plot, zp.pl.
00000000000129	599296.74	1168045.57	209.51	*kov.plot, porost
00000000000130	599296.05	1168046.76	209.59	*porost
00000000000131	599296.73	1168049.76	209.57	*porost
00000000000132	599296.33	1168052.80	209.61	*dopr.zn.
00000000000133	599299.46	1168053.68	209.49	*porost
00000000000134	599286.64	1168032.59	209.64	*strom
00000000000135	599238.08	1167977.81	204.30	*obv.pilíže
00000000000136	599238.85	1167977.79	204.30	*obv.pilíže
00000000000137	599239.18	1167977.81	204.30	*obv.pilíže
00000000000138	599239.54	1167977.82	204.30	*obv.pilíže
00000000000139	599269.02	1167988.36	205.11	*o skut.půd.
00000000000140	599208.99	1167988.65	206.10	*o skut.půd.
00000000000141	599205.47	1167988.61	206.35	*o skut.půd.
00000000000142	599205.49	1167988.21	206.35	*o skut.půd.
00000000000143	599294.85	1167979.15	204.50	*obv.pilíže
00000000000144	599294.84	1167979.59	204.50	*obv.pilíže
00000000000145	599299.55	1167979.93	206.31	*porost, zp.pl.

000000000000846	599298.10	1167966.68	208.55	*porost
000000000000947	599297.89	1167966.28	208.61	*porost
000000000000948	599296.29	1167962.82	208.92	*porost
000000000000949	599292.07	1167958.48	207.14	*porost
000000000000950	599289.28	1157951.93	206.71	*VO st.
000000000000951	599283.41	1157923.12	209.19	*VO st.
000000000000952	599284.24	1167922.47	209.73	*porost
000000000000953	599276.62	1167916.43	209.46	*kom.-chodn
000000000000954	599275.52	1167915.47	209.50	*kom.-chodn., ohr.zed
000000000000955	599275.80	1167915.54	209.52	*ohr.zed
000000000000956	599272.40	1167912.16	209.78	*ohr.zed
000000000000957	599271.85	1167903.39	209.64	*šoup.
000000000000958	599271.00	1167896.42	209.59	*lan.šach.
000000000000959	599270.87	1167893.86	209.64	*VO st.
000000000000960	599269.10	1167899.62	209.35	*kom.-chodn.
000000000000961	599269.75	1167899.52	209.37	*kom.-chodn.
000000000000962	599269.79	1167900.14	209.44	*kom.-chodn.
000000000000963	599269.23	1167900.19	209.51	*kom.-chodn.
000000000000964	599270.13	1167904.16	209.62	*vst.šach.podz.
000000000000965	599301.30	1167960.87	211.86	*porost, hrana ter.
000000000000966	599301.97	1167963.29	211.85	*porost, hrana ter.
000000000000967	599303.20	1167964.11	212.02	*strom, porost, hrana ter.
000000000000968	599307.20	1168051.36	0.00	*opér.zed, podezd.sch.
000000000000969	599306.94	1168051.41	0.00	*opér.zed
000000000000970	599305.72	1168050.08	0.00	*opér.zed
000000000000971	599305.49	1168050.34	0.00	*opér.zed
000000000000972	599305.33	1168051.54	0.00	*opér.zed
000000000000973	599305.18	1168051.61	0.00	*opér.zed, podezd.sch.
000000000000974	599302.35	1168053.93	0.00	*vpust
000000000000975	599370.90	1168039.47	0.00	*vpust
000000000000976	599371.27	1168022.12	0.00	*vpust
000000000000977	599367.69	1168021.61	0.00	*obv.pilife, porost
000000000000978	599367.56	1168021.15	0.00	*obv.pilife, porost
000000000000979	599367.84	1168021.32	209.05	*k.NN, SP, uzem., t.uzem.
000000000000980	599358.34	1168043.91	0.00	*porost
000000000000981	599361.05	1168032.86	0.00	*porost
000000000000982	599361.12	1168027.48	0.00	*porost
000000000000983	599355.32	1168013.64	0.00	*porost
000000000000984	599354.19	1168012.27	0.00	*porost
000000000000985	599342.52	1168005.50	0.00	*porost
000000000000986	599360.34	1168004.00	0.00	*vpust
000000000000987	599344.83	1167994.75	0.00	*vpust
000000000000988	599299.27	1167989.63	0.00	*vpust
000000000000989	599292.82	1168020.98	209.70	*k.NN, t.uzem., uzem., SP
000000000000990	599292.76	1168020.65	209.70	*obv.pilife
000000000000991	599292.49	1168021.07	209.70	*obv.pilife
000000000000992	599298.73	1168026.29	209.93	*budova, obv.pilife
000000000000993	599298.87	1168026.71	209.93	*budova, obv.pilife
000000000000994	599298.56	1168026.58	209.93	*RE
000000000000995	599278.51	1167981.90	0.00	*kom.-chodn., opér.zed
000000000000996	599278.22	1167981.89	0.00	*zábradli, opér.zed
000000000000997	599277.82	1167981.88	0.00	*kom.-chodn., opér.zed
000000000000998	599264.46	1167981.44	0.00	*zábradli, kom.-chodn.
000000000000999	599259.48	1167981.23	0.00	*koleje, zábradli
000000000001000	599253.44	1167981.07	0.00	*zábradli, koleje
000000000001001	599251.31	1167980.95	0.00	*zábradli, kom.-chodn.
000000000001002	599239.75	1167980.43	0.00	*zábradli, podezd.sch.
000000000001003	599239.18	1167981.29	0.00	*vpust
000000000001004	599236.83	1167981.19	0.00	*vpust
000000000001005	599263.05	1167986.09	0.00	*vpust
000000000001006	599262.93	1167982.28	0.00	*vpust
000000000001007	599276.99	1167916.29	0.00	*kom.-chodn., zp.pl.
000000000001008	599276.32	1167914.85	0.00	*zp.pl.
000000000001009	599271.36	1167888.09	0.00	*podezd.sch., ohr.zed
000000000001010	599275.03	1167903.41	0.00	*hrana ter.
000000000001011	599278.71	1167890.96	0.00	*zp.pl.
000000000001012	599279.42	1167892.06	0.00	*zp.pl.
000000000001013	599280.11	1167898.80	0.00	*zp.pl., podezd.sch., opér.zed
000000000001014	599278.90	1167899.33	0.00	*opér.zed
000000000001015	599278.20	1167897.97	0.00	*opér.zed
000000000001016	599279.54	1167897.36	0.00	*zp.pl., podezd.sch., opér.zed
000000000001017	599279.29	1167890.10	0.00	*obv.pilife
000000000001018	599279.44	1167890.51	0.00	*obv.pilife
000000000001019	599279.53	1167890.48	0.00	*obv.pilife
000000000001020	599279.64	1167890.78	0.00	*obv.pilife
000000000001021	599279.66	1167890.20	210.75	*SR, k.NN
000000000001022	599279.80	1167890.35	210.75	*RE
000000000001023	599282.26	1167890.94	0.00	*kom.-chodn., zp.pl.
000000000001024	599281.13	1167898.32	0.00	*zp.pl.
000000000001025	599280.10	1167897.53	0.00	*kom.-chodn.
000000000001026	599281.36	1167895.98	0.00	*kom.-chodn.
000000000001027	599282.75	1167884.73	0.00	*budova
000000000001028	599282.64	1167884.75	0.00	*budova
000000000001029	599297.58	1167852.09	0.00	*obv.pilife
000000000001030	599297.33	1167852.22	0.00	*obv.pilife



00000000001116	599403.54	1168057.79	0.00	*kov.plot,podezd.sch.
00000000001117	599403.41	1168057.79	0.00	*kov.plot,podezd.sch.
00000000001118	599405.38	1167999.65	0.00	*kov.plot
00000000001119	599401.04	1167952.68	0.00	*kov.plot,podezd.sch.
00000000001120	599403.58	1167983.39	0.00	*hrana ter.
00000000001121	599377.77	1167872.10	0.00	*uzem.,00
00000000001122	599403.16	1167997.55	0.00	*obv.pilife
00000000001123	599403.21	1167998.16	0.00	*obv.pilife
00000000001124	599403.82	1167997.82	212.73	*konec v.,k.NN
00000000001125	599403.06	1167997.72	202.63	*konec v.,k.NN
00000000001129	599367.89	1168021.08	208.40	*k.NN,t.uzem.
00000000001130	599367.78	1168020.72	208.20	*k.NN,t.uzem.
00000000001131	599367.71	1168020.12	208.00	*k.NN,t.uzem.
00000000001132	599367.73	1168019.94	208.00	*k.NN,t.uzem.
00000000001133	599367.59	1168019.76	208.00	*k.NN,t.uzem.
00000000001138	599293.98	1167996.64	204.08	*k.NN,chránička
00000000001139	599294.04	1167971.78	203.73	*chránička,k.NN
00000000001140	599294.30	1167971.92	204.02	*k.NN
00000000001141	599294.31	1167972.26	204.06	*k.NN,k.sp.
00000000001142	599294.10	1167973.10	203.84	*k.NN
00000000001143	599284.62	1167974.42	203.50	*chránička,k.NN
00000000001144	599284.52	1167975.08	203.91	*chránička,k.NN
00000000001145	599284.17	1167975.67	203.94	*k.NN
00000000001146	599283.45	1167976.12	203.61	*k.NN
00000000001147	599282.49	1167977.03	203.58	*k.NN,chránička
00000000001148	599238.29	1167979.05	203.76	*k.NN,t.uzem.
00000000001149	599238.32	1167978.46	203.84	*k.NN,t.uzem.
00000000001152	599327.36	1167871.55	211.60	*obv.pilife,podezd.sch.
00000000001153	599327.06	1167871.66	211.60	*obv.pilife,podezd.sch.
00000000001154	599327.29	1167871.81	211.60	*k.NN,SP
00000000001155	599317.57	1167875.45	210.90	*k.NN,t.uzem.
00000000001156	599317.91	1167875.34	210.90	*k.NN,t.uzem.
00000000001157	599279.67	1167889.60	210.15	*k.NN
00000000001158	599239.43	1167977.56	0.00	*opér.zed,podezd.sch.,prepustek,obv.pilife
00000000001159	599238.05	1167977.51	0.00	*obv.pilife,opér.zed
00000000001160	599238.43	1167977.82	204.30	*SR,uzem.,k.NN,t.uzem.
00000000001161	599239.04	1167977.80	204.30	*RE
00000000001162	599239.36	1167977.82	204.30	*RE
00000000001163	599237.98	1167977.50	0.00	*opér.zed
00000000001164	599239.80	1167979.97	202.86	*k.NN,t.uzem.,chránička
00000000001165	599298.39	1168026.97	0.00	*chr.zed
00000000001166	599300.90	1167954.47	0.00	*zp.pl.
00000000001167	599336.49	1167953.14	0.00	*budova
00000000001169	599398.40	1168010.67	209.86	*výstupní bod RP,chránička,k.NN
00000000001173	599293.60	1167996.62	202.43	*výstupní bod RP,chránička,k.NN
00000000001178	599317.27	1167875.58	211.00	*k.NN
00000000001179	599238.89	1167977.85	204.30	*obv.pilife
00000000001180	599320.84	1167874.59	204.30	*zp.pl.
00000000001181	599319.26	1167870.67	204.30	*budova,zp.pl.
00000000001182	599403.66	1168005.39	212.59	*k.NN
00000000001183	599240.25	1167909.29	209.25	*k.NN
00000000001184	599354.12	1167873.96	212.96	*k.NN
00000000001185	599355.46	1167873.84	213.12	*k.NN
00000000001186	599238.06	1167978.16	203.84	*konec v.,k.NN

†

†Název GEOF: Klobouk s.r.o.

†Ověřil ÚOZI: Ing. Jakub Papež

†číslo položky ČÚZK: 2922/2021

†Datum ověření: 23.5.2023

†číslo ověření: 237/2023

†Náležitostmi a přesností odpovídá právním předpisům.

