

DODATEK č.1**SMLOVY O DÍLO č.**

uzavřený dle § 2586 a násl. zákona č. 89/2012 Sb., občanského zákoníku, v platném znění,
na realizaci díla:

„RPS - Rakovník, sídliště Dukelských Hrdinů + ul. Sportovní“

Objednatel :

Město Rakovník

Sídlo: Husovo nám. 27, 269 18 Rakovník - Rakovník I

IČ: 00244309

DIČ: CZ00244309

Zastoupené: JUDr. Pavlem Jenšovským, starostou města

bankovní spoj.: [REDACTED]

č. účtu: [REDACTED]

(dále jen jako „objednatel“)

a

Zhotovitel :

Firma:	SMP CZ, a.s.
Sídlo:	Vyskočilova 1566, 140 00 Praha 4
IČ:	27195147
DIČ:	CZ 27195147
Zápis v OR:	vedený Městským soudem v Praze, oddíl B, vložka 9 654
zastoupený:	Ing. Martin Doksanský, předseda představenstva Ing. Jan Freudl, člen představenstva
Bankovní spojení:	[REDACTED]

(dále jen jako „zhotovitel“)

(objednatel a zhotovitel dohromady dále jen jako „smluvní strany“)

Článek I. Předmět dodatku

- 1.1. Smluvní strany se dohodly na změně termínu dokončení díla a na změně ceny díla na základě změny vyvolané skutečnostmi v průběhu stavby.
- 1.2. Tímto dodatkem se tak mění termíny uvedené v odst. 2 článku II. **Čas plnění**, a to následujícím způsobem:
Po dokončení Díla proběhne převírací řízení (předání a převzetí Díla), které musí být svoláno nejpozději ve lhůtě 30 dnů ode dne dokončení Díla. Zhotovitel se zavazuje dokončit Dílo vč. jeho protokolárního předání a převzetí nejpozději do **31. 8. 2017**. Dílo ke dni předání musí již plně odpovídat požadavkům této smlouvy a být prosté všech vad a nedodělků.
- 1.3. Smluvní strany shodně konstatují, že zhotovitel nebyl v souvislosti se změnou termínů v prodlení s původními termíny dle smlouvy, a objednatel po něm tudíž nebude nárokovat smluvní pokuty v souvislosti se splněním původních termínů dle uzavřené smlouvy.
- 1.4. Na základě změny rozsahu předmětu díla se tímto dodatkem mění cena předmětu díla uvedená v odst. 1 článku III. **Cena za dílo** Smlouvy o dílo, a to následujícím způsobem:

Cena dle SOD bez DPH:	DPH:	Cena dle SOD s DPH:
7.122 598,- Kč	1. 495 745,- Kč	8.618 343,- Kč
Cena dodatku č.1 bez DPH	DPH:	Cena dodatku č.1 s DPH:
- 324,7 Kč	-68,2 Kč	- 392,9 Kč
Cena SOD ve znění dodatku č.1 bez DPH	DPH:	Cena SOD ve znění dodatku č.1 s DPH:
7.122 273,3 Kč	1.495 676,8 Kč	8.617 950,1 Kč

Podrobný rozpis ceny díla tohoto dodatku je součástí dodatku jako jeho příloha č.1.

Článek II. Ostatní ujednání

1. Ostatní ujednání tímto dodatkem nedotčená, zůstávají beze změny v platnosti.
2. Tento dodatek smlouvy je vyhotoven v šesti stejnopisech, přičemž čtyři z nich obdrží objednatel a dva zhotovitel.
3. Obě smluvní strany prohlašují, že si tento dodatek přečetly, s jeho obsahem souhlasí, což stvrzují svým podpisem, resp. podpisem svého oprávněného zástupce.
4. Tento dodatek podléhá zveřejnění v registru smluv ve smyslu zák. č. 340/2015 Sb., o registru smluv, v platném znění. Tento dodatek smlouvy nabývá platnosti dnem jeho podpisu oprávněnými zástupci obou smluvních stran a účinnosti nabývá dnem jeho zveřejnění v registru smluv. Zveřejnění tohoto dodatku smlouvy v registru smluv zajistí objednatel. Smluvní strany prohlašují, že souhlasí se zveřejněním dodatku smlouvy v plném rozsahu.
5. Tento dodatek byl schválen usnesením rady města Rakovník č. 611/17 ze dne 19. 7. 2017.
6. Nedílnou součástí tohoto dodatku jsou následující přílohy:

Příloha č. 1 – Podrobný rozpis ceny dodatku č.1

Příloha č. 2 – aktualizovaný harmonogram stavebních prací


Věc:

REKAPITULACE ZMĚN STAVBY OPROTI PD

Stavba

RPS Rakovník - rekonstrukce sídliště Dukelských hrdimů + ulice Ke garážím

Poř.č.	název	OC Cena
1	Demolice nalezených ŽB základů (plocha zeleň Ke gar - jímka)	
2	Demolice nalezených ŽB základů (trasa kanal Ke gar - topný kanál v trase kanal)	
3	Demolice základů a betonové desky před bytovkami	
4	Odpočet zálivu Gaier	
5	Sanace podloží vozovky výměnou aktivní zóny	
	CELKEM MCP a VCP	

Průběh č. 1

Stavba:

RPS Rakovník sídliště Dukelských hrdinů + ulice Sportovní
VCP č 1- Demolice betonových základů v trase sítí ulice Ke Garážím

Datum: 07.06.2017

Vypracoval: Petr Polák

Poř.	Typ	Kód	er. k	Popis	MJ	ýměra bez z	Jedn. cena	Cena
				001: Zemní práce				
24.	SP	132201101		Hloubení rýh š do 600 mm v hornině tř. 3 objemu do 100 m3	m3	8,0		
31.	SP	162701105		Vodorovné přemístění do 10000 m výkopku/sypaniny z horniny tř. 1 až 4	m3	8,0		
32.	SP	167101102		Nakládání výkopku z hornin tř. 1 až 4 přes 100 m3	m3	8,0		
34.	SP	171201211		Poplatek za uložení odpadu ze sypaniny na skládce (skládkovné)	t	14,4		
35.	SP	174101101		Zásyp jam, šachet rýh nebo kolem objektů sypaninou se zhutněním	m3	6,0		
38.	SP	181951102		Úprava pláně v hornině tř. 1 až 4 se zhutněním	m2	12,0		
				L8m * š 2m				
49.	SP	960111221		Bourání staveb z dílců prefabrikovaných betonových a železobetonových	m3	5,33		
52.	SP	979082213		Vodorovná doprava suti po suchu do 1 km	t	13,325		
53.	SP	997013801		Poplatek za uložení stavebního betonového odpadu na skládce (skládkovné)	t	13,325		
54.	SP	997211519		Příplatek-ZKD 1 km u vodorovné dopravy suti	t	106,6		
	IK			Vyřezání obnažené betonářské armatury	h	4,0		
139.	SP	998225111		Přesun hmot pro pozemní komunikace s krytem z kamene, monolitickým betonovým nebo živičným	t	13,325		
				CELKEM				

Komentář:

Při překládce VO a optického vedení obnaženy základy staré komory topného kanálu ze ŽB.
 Základy bylo nutné odstranit.

Stavba:

RPS Rakovník sídliště Dukelských hrdinů + ulice Sportovní
VCP č 2 Demolice topného kanálu v trase kanalizace Ke garážím

Datum:

07.06.2017

Vypracoval:

Petr Polák

Poř.	Typ	Kód	Iter. kód	Popis	MJ	Úměra bez z	Jedn. cena	Cena
				001: Zemní práce				
24.	SP	132201101		Hloubení rýh š do 600 mm v hornině tř. 3 objemu do 100 m3	m3	—		
31.	SP	162701105		Vodorovné přemístění do 10000 m výkopku/sypaniny z horniny tř. 1 až 4	m3	—		
32.	SP	167101102		Nakládání výkopku z hornin tř. 1 až 4 přes 100 m3	m3	—		
34.	SP	171201211		Poplatek za uložení odpadu ze sypaniny na skládce (skládkovné)	t	—		
35.	SP	174101101		Zásyp jam, šachet rýh nebo kolem objektů sypaninou se zhutněním	m3	—		
38.	SP	181951102		Úprava pláně v hornině tř. 1 až 4 se zhutněním	m2	16,0		
				L20m * š 0,8m				
49.	SP	960111221		Bourání staveb z dílců prefabrikovaných betonových a železobetonových	m3	6,4		
52.	SP	979082213		Vodorovná doprava suti po suchu do 1 km	t	16,0		
53.	SP	997013801		Poplatek za uložení stavebního betonového odpadu na skládce (skládkovné)	t	16,0		
54.	SP	997211519		Příplatek ZKD 1 km u vodorovné dopravy suti	t	112,0		
	IK			Vyřezání obnažené betonářské armatury	h	—		
				099: Přesun hmot HSV				
139.	SP	998225111		Přesun hmot pro pozemní komunikace s krytem z kamene, monolitickým betonovým nebo živičným	t	16,0		
				CELKEM				

Komentář:

Při výkopu rýhy pro novou dešťovou stoku, obnažen starý topný kanál, který bylo nutné, kvůli zajištění spádu a krytí vybourat.

Stavba: **RPS Rakovník sídliště Dukelských hrdinů + ulice Sportovní**
VCP č 3 Demolice topného kanálu v trase kanalizace - parkoviště před bytovkami

Datum: 07.06.2017
 Vypracoval: Petr Polák

Poř.	Typ	Kód	Iter. kód	Popis	MJ	měra bez z	Jedn. cena	Cena
				001: Zemní práce				
38.	SP	181951102		Úprava pláně v hornině tř. 1 až 4 se zhutněním	m2	3,0		
				L20m * š 0,8m				
49.	SP	960111221		Bourání staveb z dílců prefabrikovaných betonových a železobetonových	m3	1,92		
52.	SP	979082213		Vodorovná doprava suti po suchu do 1 km	t	4,8		
53.	SP	997013801		Poplatek za uložení stavebního betonového odpadu na skládce (skládkovné)	t	4,8		
54.	SP	997211519		Příplatek ZKD 1 km u vodorovné dopravy suti	t	33,6		
				099: Přesun hmot HSV				
139.	SP	998225111		Přesun hmot pro pozemní komunikace s krytem z kamene, monolitickým betonovým nebo živичným	t	4,8		
				CELKEM				

ZÁLIV KOVO GAIER - VYČÍSLENÍ MĚNĚPRACÍ

Stavba

VCP č 4 - MCP RPS Rakovník - sídliště Dukelských hrdinů + ulice Sportovní

Odečet						
592134050	Žlab kabelový TK 1, T 2N, TK 2 a T 2NK AZD 30-100 100x31x19 cm	KUS	-30,000		-	
935113211	Osazení betonového žlabu s vikem šířky do 200 mm	M	-30,000		-	
564861111	Podklad ze šterkodrtě ŠD tl 200 mm	M2	-42,900		-	
567132112	Podklad ze směsi stmelené cementem SC C 8/10 (KSC I) tl 170 mm	M2	-42,900		-	
573111112	Postřik živичný infiltrační z asfaltu množství 1 kg/m2	M2	-42,900		-	
573211112	Postřik živичný spojovací z asfaltu v množství 0,70 kg/m2	M2	-42,900		-	
565166121	Asfaltový beton vrstva podkladní ACP 22 (obalované kamenivo OKH) tl 80 mm š přes 3 m	M2	-42,900		-	
577144141	Asfaltový beton vrstva ohrubná ACO 11 (ABS) tř. I tl 50 mm š přes 3 m z modifikovaného asfaltu	M2	-42,900		-	
564861111	Podklad ze šterkodrtě ŠD tl 200 mm	m2	- 33,6		-	
59245300	Dlažba se zámkem 20 x 16,5 x 8 cm přírodní	m2	-33,6		-	
59217503	Ohrubník silniční betonový 100x15x30 cm, přírodní	kus	- 34,34		-	
596211213	Kladení zámkové dlažby komunikací pro pěší tl 80 mm skupiny A pl přes 300 m2	m2	- 34,32		-	
915231115	Vodorovné dopravní značení žlutým plastem přechody pro chodce, šipky, symboly	m2	- 14,0		-	
Přípočet						
59217489	Ohrubník betonový silniční přírodní šedá 100x15x25(15) cm	kus	32,05			
167101102	Nakládání výkopku z hornin tř. 1 až 4 přes 100 m3	m3	4,0			
182301132	Rozprostření ornice pl přes 500 m2 ve svahu přes 1:5 tl vrstvy do 150 mm	m2	30,0			
162701101	Vodorovné přemístění do 6000 m výkopku/sypaniny z horniny tř. 1 až 4	m3	4,0			
	MĚNĚPRÁCE ZÁLIV CELKEM				-	

Komentář:

Při realizaci rozhodl investor o zrušení odstavné polchy před kovovýrobou Gaier.

Stavba: **RPS Rakovník sídliště Dukelských hrdinů + ulice Sportovní**
VCP č 5 - Sanace podloží vozovky výměnou aktivní zóny

Datum: 07.06.2017


Vypracov: Petr Polák

Ideál dle PD

			Odpočet			Výměra	J cena	Cena pol
19.				Úprava zemin vápnem tl vrstvy 400 mm	m2	- 1 795,6		
				kpl				
46.				Vápní CL 90 JM nehašené VL	t	- 48,84		
				Odpočet celkem				
			Přípočet					
22.				Odkopávky a prokopávky nezapažené pro silnice objemu do 1000 m3 v hornině tř. 3	m3	150,15		
				Ke gar = L71,5m * š6m * h0,35m = 150,15m3 (park stání nepočítána)	155,4	155,4		
31.				Vodorovné přemístění do 10000 m výkopku/sypaniny z horniny tř. 1 až 4	m3	150,15		
34.				Poplatek za uložení odpadu ze sypaniny na skládce (skládkovné)	t	270,27		
38.				Úprava pláně v hornině tř. 1 až 4 se zhutněním	m2	429,0		
67.				Podklad ze štěrku ŠD tl 150 mm	m2	429,0		
				Podklad ze štěrku ŠD tl 200 mm	m2	429,0		
				Přípočty celkem				
				Rozdíl				

Komentář:

V průběhu realizace se na stavbě zjistilo, že se v prostoru aktivní zony nachází neodnačené, ale doposud provozované a nechráněné sítě (telefon, Čez) a proto nelze metodu stabilizace podloží zemní frézou použít.

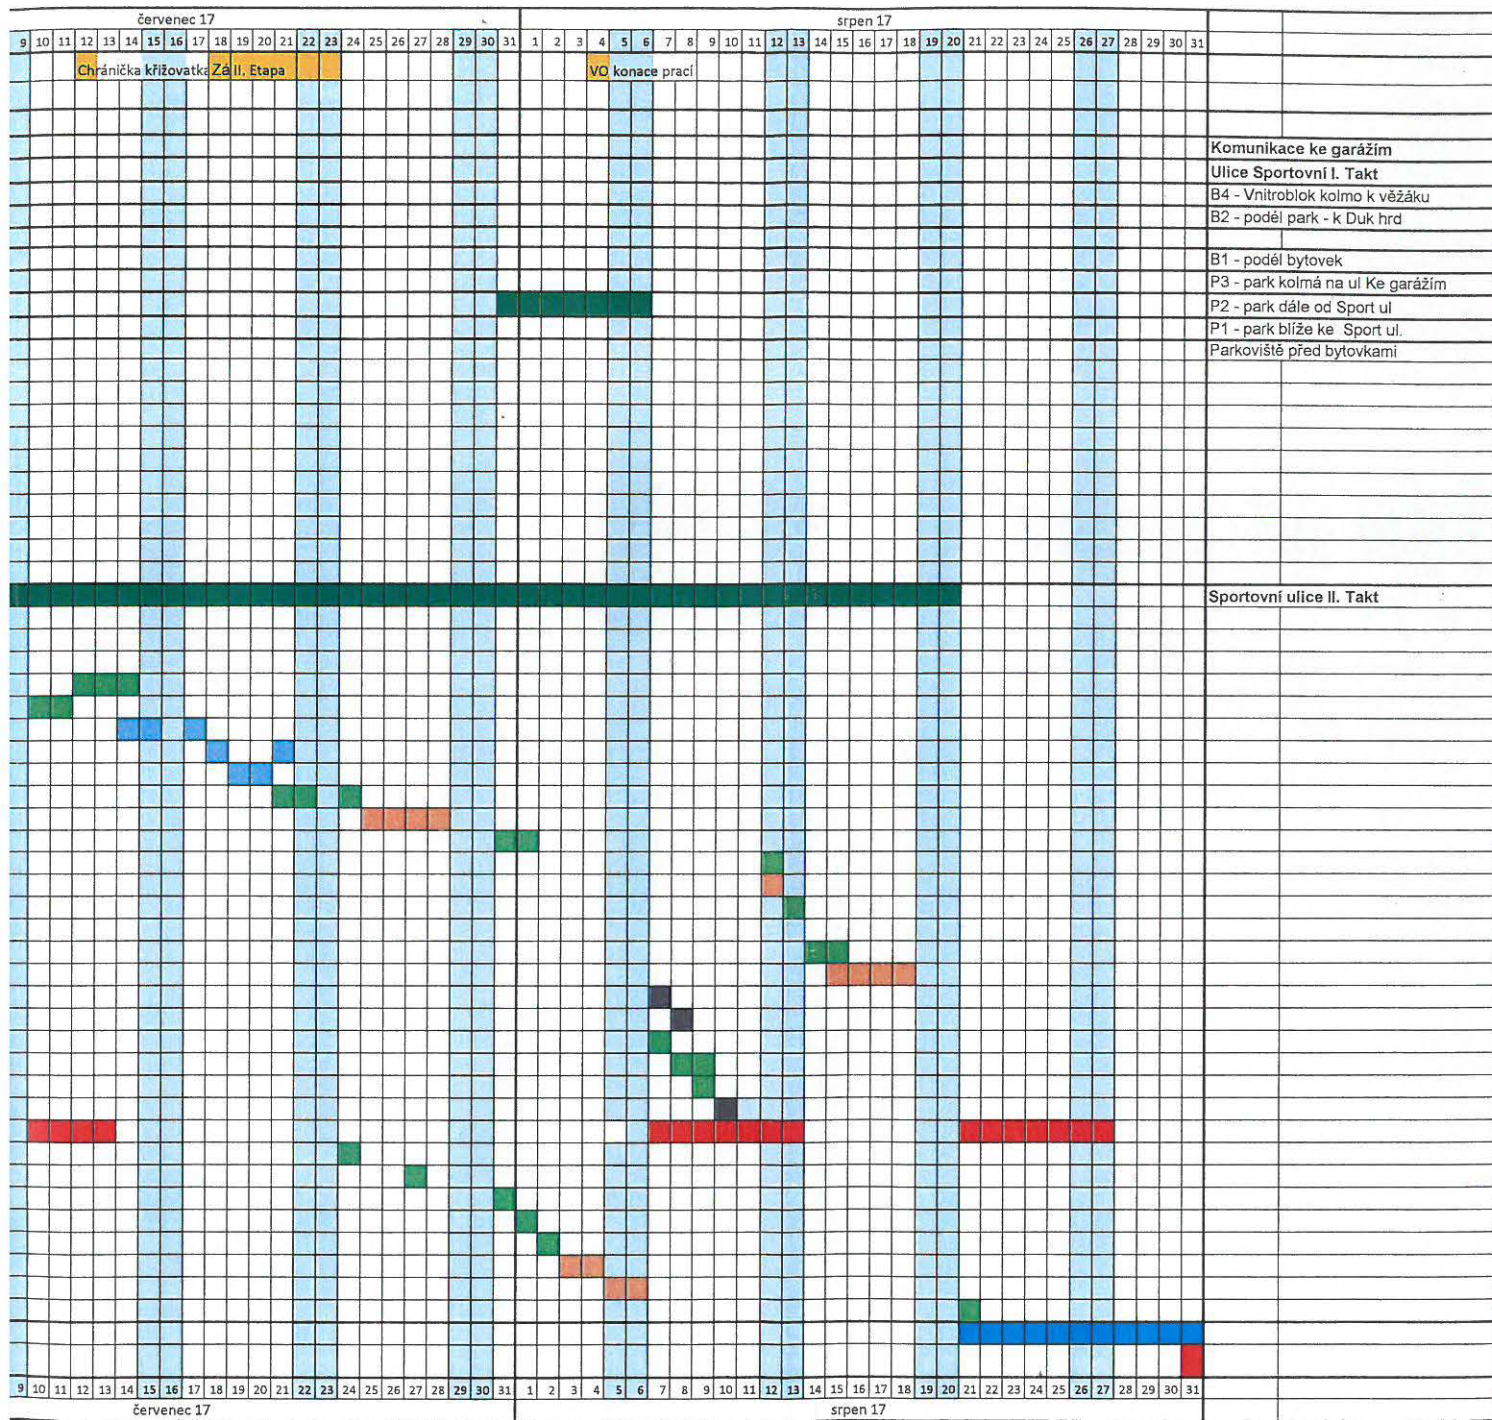

HARMONOGRAM PRACÍ - AKTUALIZACE K 30.5.2017

Stavba: **RPS RAKOVNÍK**

Zoracoval

Petr Polák

[illegible]